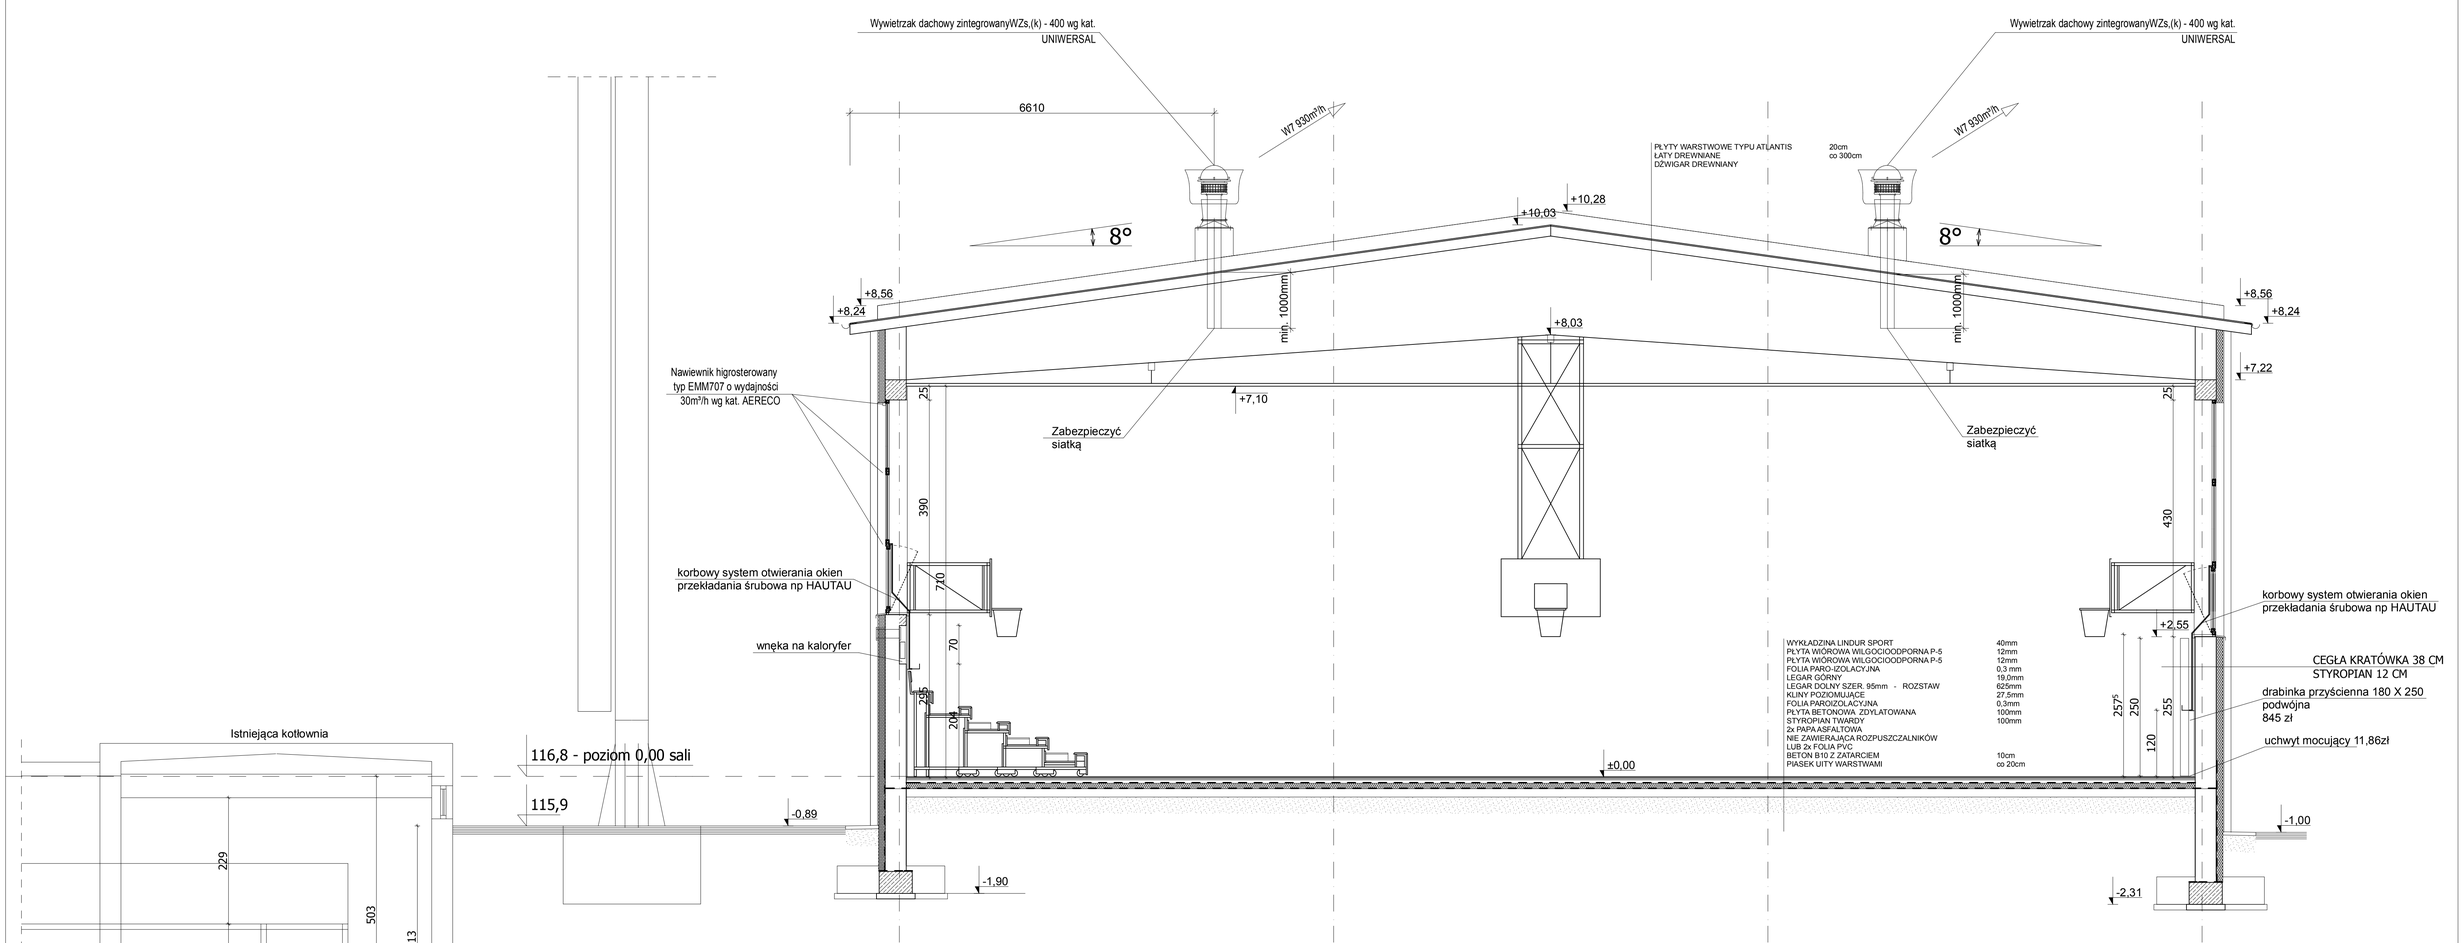

PRZEKRÓJ A-A

BBG PROJEKT

BBG-PROJEKT BARTŁOMIEJ BABIŃSKI
WŁOCŁAWEK UL.CHEMELNA 22A/1 TEL.232-52-98

OBIEKT	BUDOWA SALI GIMNASTYCZNEJ Z ZAPLECEM SOCJALNYM PRZY PUBLICZNEJ SZKOLE NR 1 W RADZIEJOWIE			
ADRES	RADZIEJÓW UL. SZKOLNA DZ. NR 1244/2			Nr Rys. 5
TYTUŁ RYSUNKU	PRZEKRÓJ A-A		Skala 1:50	
PROJEKTANT	Nr uprawnień	Specjalność	Data	
MGR INŻ. ARCH. BARTŁOMIEJ BABIŃSKI	KPOKK IA 192/05	architektoniczna do projektowania bez ograniczeń	10.12.2012	
SPRAWDZAJĄCY	Nr uprawnień	Specjalność	Data	
MGR INŻ. ARCH. ANNA CETNER	UAN-N-8386-84/184 WA	architektoniczna do projektowania bez ograniczeń	10.12.2012	