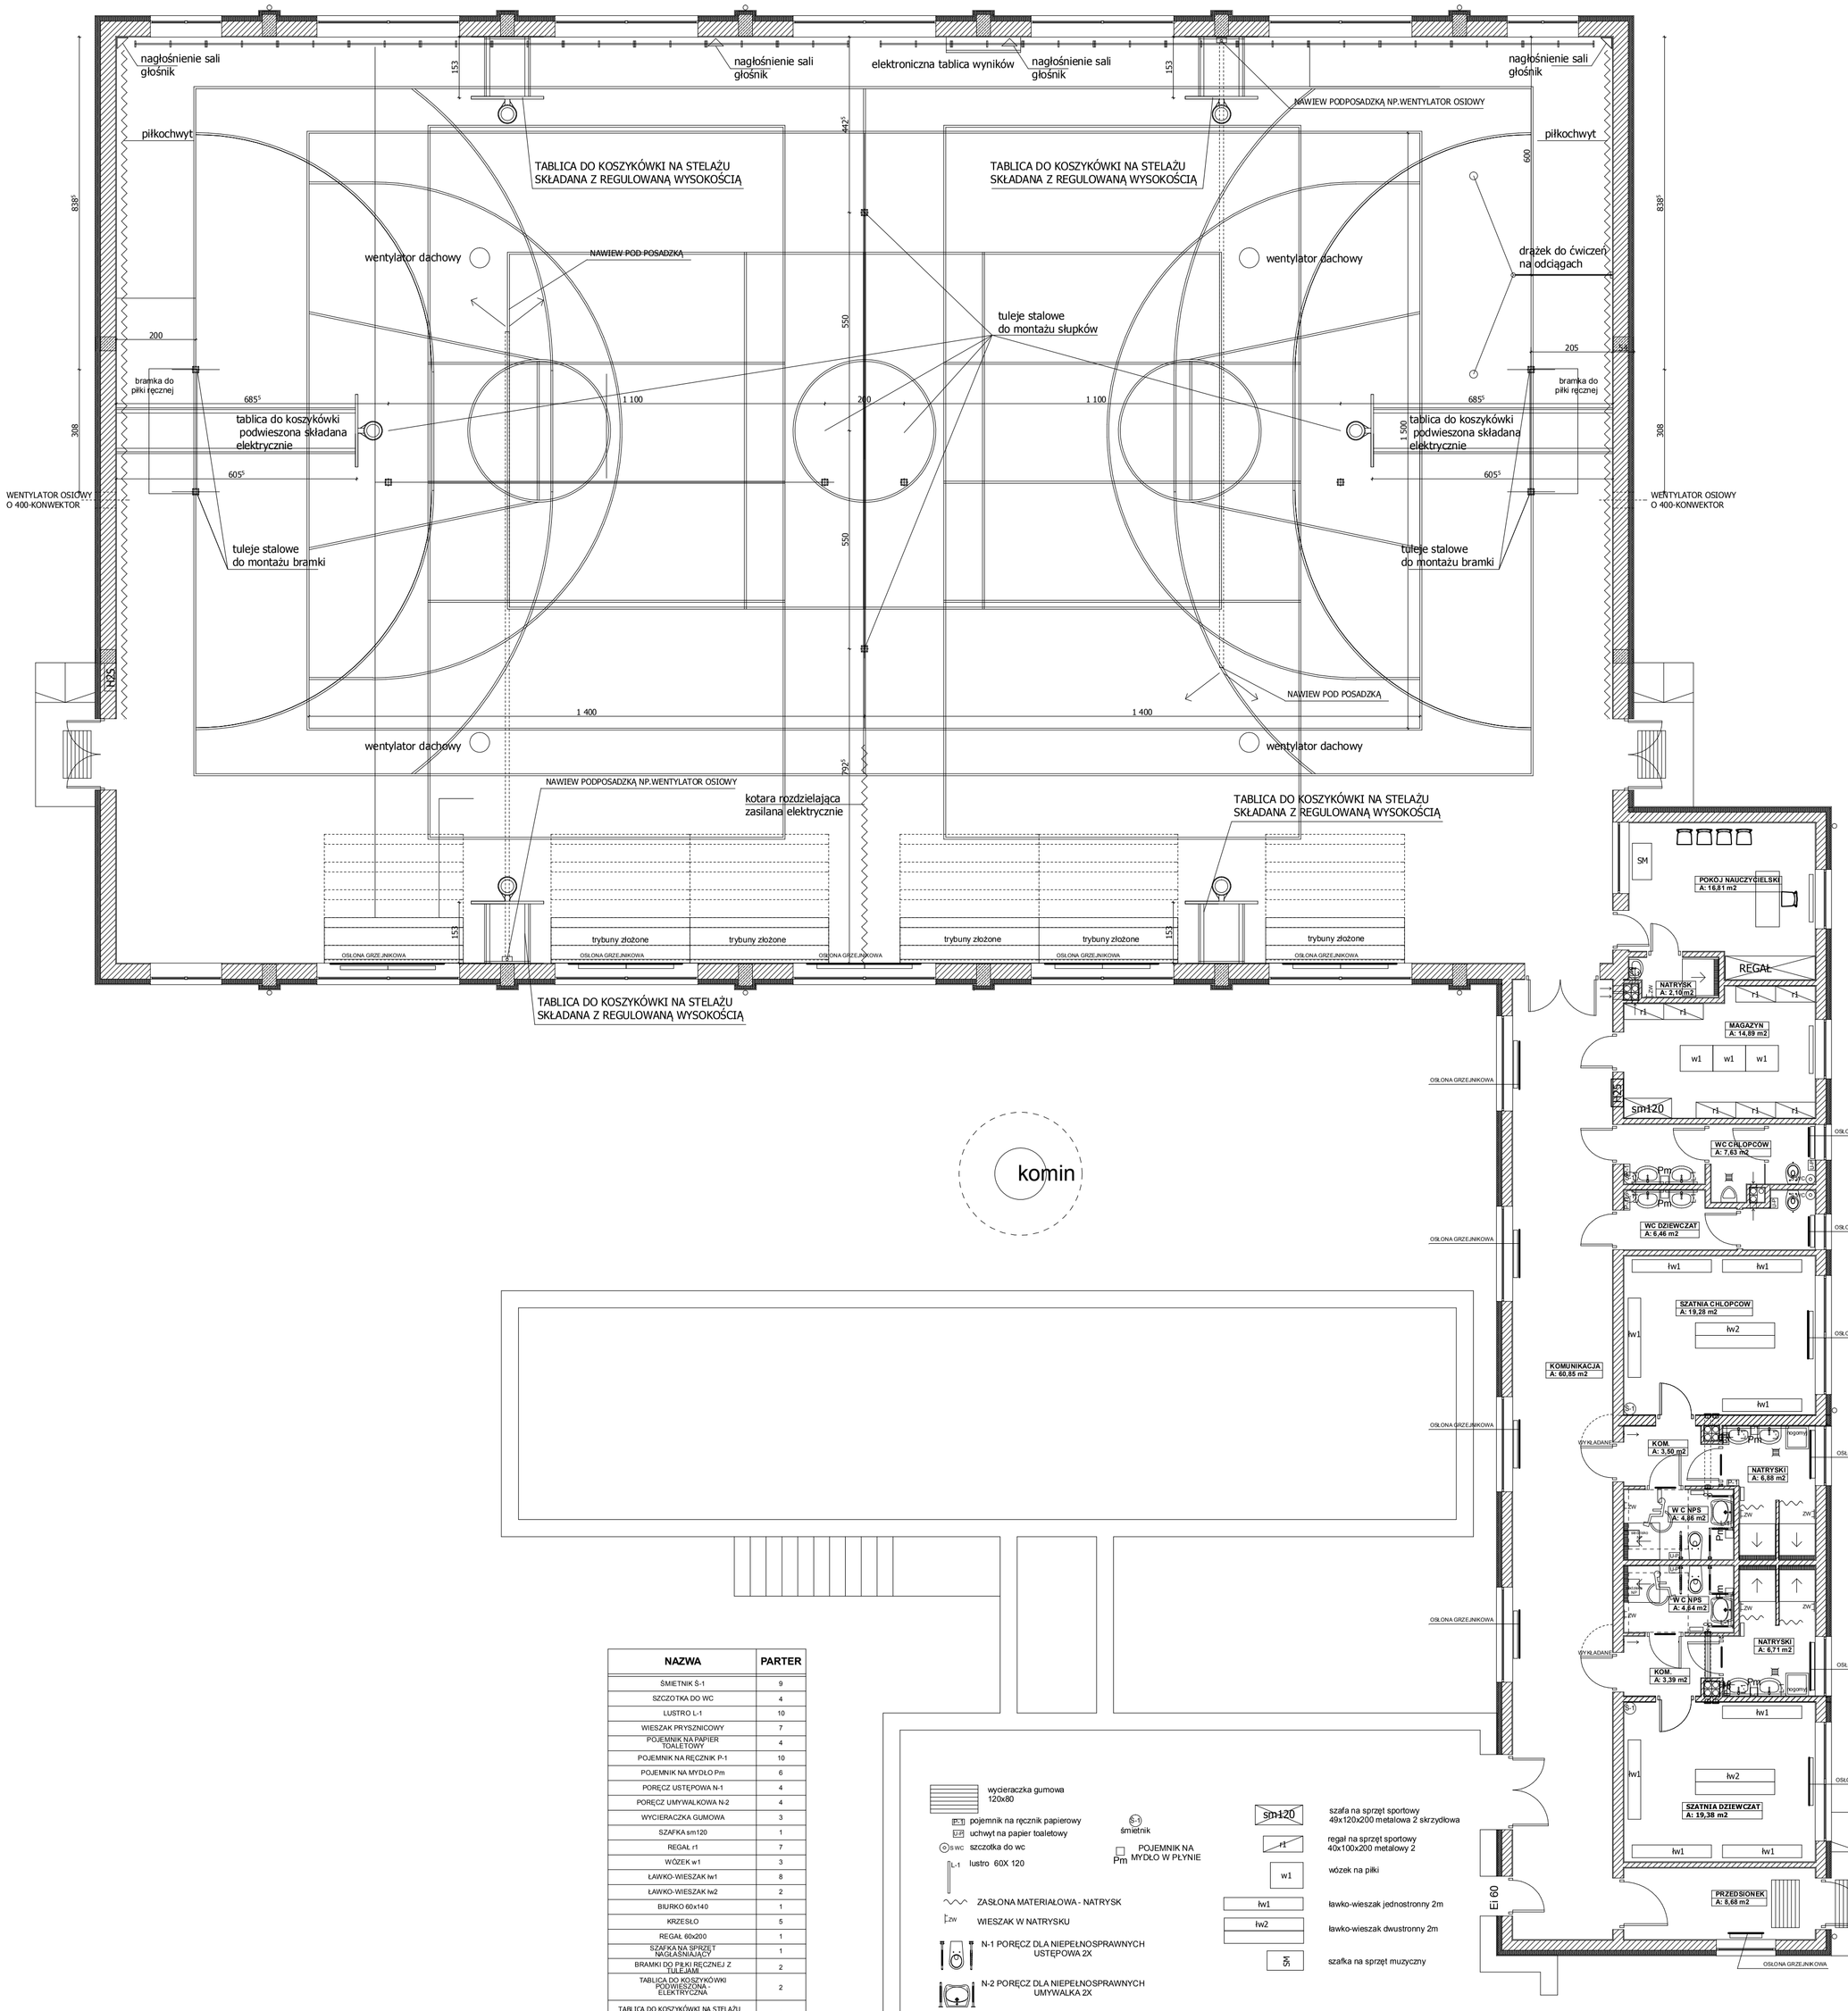

NAZWA	PARTER
ŚMIETNIK Ś-1	9
SZCZOTKA DO WC	4
LUSTRO L-1	10
WIESZAK PRYSZNICOWY	7
POJEMNIK NA PAPIER TOALETOWY	4
POJEMNIK NA RĘCZNIK P-1	10
POJEMNIK NA MYDŁO Pm	6
PORĘCZ USTĘPOWA N-1	4
PORĘCZ UMYWALKOWA N-2	4
WYCIERACZKA GUMOWA	3
SZAFKA sm120	1
REGAŁ r1	7
WÓZEK w1	3
ŁAWKO-WIESZAK lw1	8
ŁAWKO-WIESZAK lw2	2
BIURKO 60x140	1
KRZESŁO	5
REGAŁ 60x200	1
SZAFKA NA SPRZĘT NAGŁAŚNIAJĄCY	1
BRAMKI DO PIŁKI RĘCZNEJ Z TULEJAMI	2
TABLICA DO KOSZYKÓWKI PODWIESZONA - ELEKTRYCZNA	2
TABLICA DO KOSZYKÓWKI NA STELAŻU SKŁADANA Z REGULOWANĄ WYSOKOŚCIĄ	4
KOTARA ROZDZIELAJACA ZASILANA ELEKTRYCZNIE	1
PIŁKOCHWYTY	2
DRĄŻEK DO ĆWICZEŃ NA ODCIĄGACH Z UCHWYTAMI I TULEJAMI	1
TRYBUNY SKŁADANE DREWNIANE Z SIADZISKAMI NIEPALNYMI SZER 350	6
ELEKTRONICZNA TABLICA WYNIKÓW	1
OSŁONY GRZEJNIKOWE	16
SIATKI DO PIŁKI SIATKOWEJ WRAZ ZE SŁUPKAMI I TULEJAMI	3 KPL

wycieraczka gumowa 120x80

P-1 pojemnik na ręcznik papierowy

U-P uchwyt na papier toaletowy

S WC szczotka do wc

L-1 lustro 60X 120

ZW WIESZAK W NATRYSKU

N-1 PORĘCZ DLA NIEPEŁNOSPRAWNYCH USTĘPOWA 2X

N-2 PORĘCZ DLA NIEPEŁNOSPRAWNYCH UMYWALKA 2X

siedzisko NP SIEDZISKO DLA NIEPEŁNOSPRAWNYCH 2X

S-1 śmietnik

Pm POJEMNIK NA MYDŁO W PŁYNIE

ZASŁONA MATERIAŁOWA - NATRYSK

sm120 szafa na sprzęt sportowy 49x120x200 metalowa 2 skrzydłowa

r1 regał na sprzęt sportowy 40x100x200 metalowy 2

w1 wózek na piłki

lw1 ławko-wieszak jednostronny 2m

lw2 ławko-wieszak dwustronny 2m

SM szafka na sprzęt muzyczny

BBG PROJEKT

BBG-PROJEKT BARTŁOMIEJ BĄBIŃSKI
WŁOCŁAWEK UL.CHMIELNA 22A/1 TEL.232-52-88

OBIEKT	BUDOWA SALI GIMNASTYCZNEJ Z ZAPLECEM SOCJALNYM PRZY PUBLICZNEJ SZKOLE NR 1 W RADZIEJOWIE		
ADRES	RADZIEJÓW UL. SZKOLNA DZ. NR 1244/2		Nr.Rys.
TYTUŁ RYSUNKU	RZUT PRZYZIEMIA - WYPOSAŻENIE	Skala 1:100	8
PROJEKTANT	Nr uprawnień	Specjalność	Data
MGR INŻ. ARCH. BARTŁOMIEJ BĄBIŃSKI	KPOKK IA 18/2005	architektoniczna do projektowania bez ograniczeń	10.12.2012