

STAROSTA RADZIEJOWSKI


Załącznik Nr 2 do decyzji
o ustaleniu lokalizacji inwestycji celu publicznego
Nr 7331/CP/2/09 z dnia 4 marca 2009 r.
skala 1: 1 000

woj. Kujawsko - Pomorskie
pow. radziejowski
jed. ewiden. RADZIEJÓW
obręb BRONIEWEK

MAPA

Skala 1: 1000

poz. rejestr. G 64 nr dz. 78/2
właściciel GMINA RADZIEJÓW

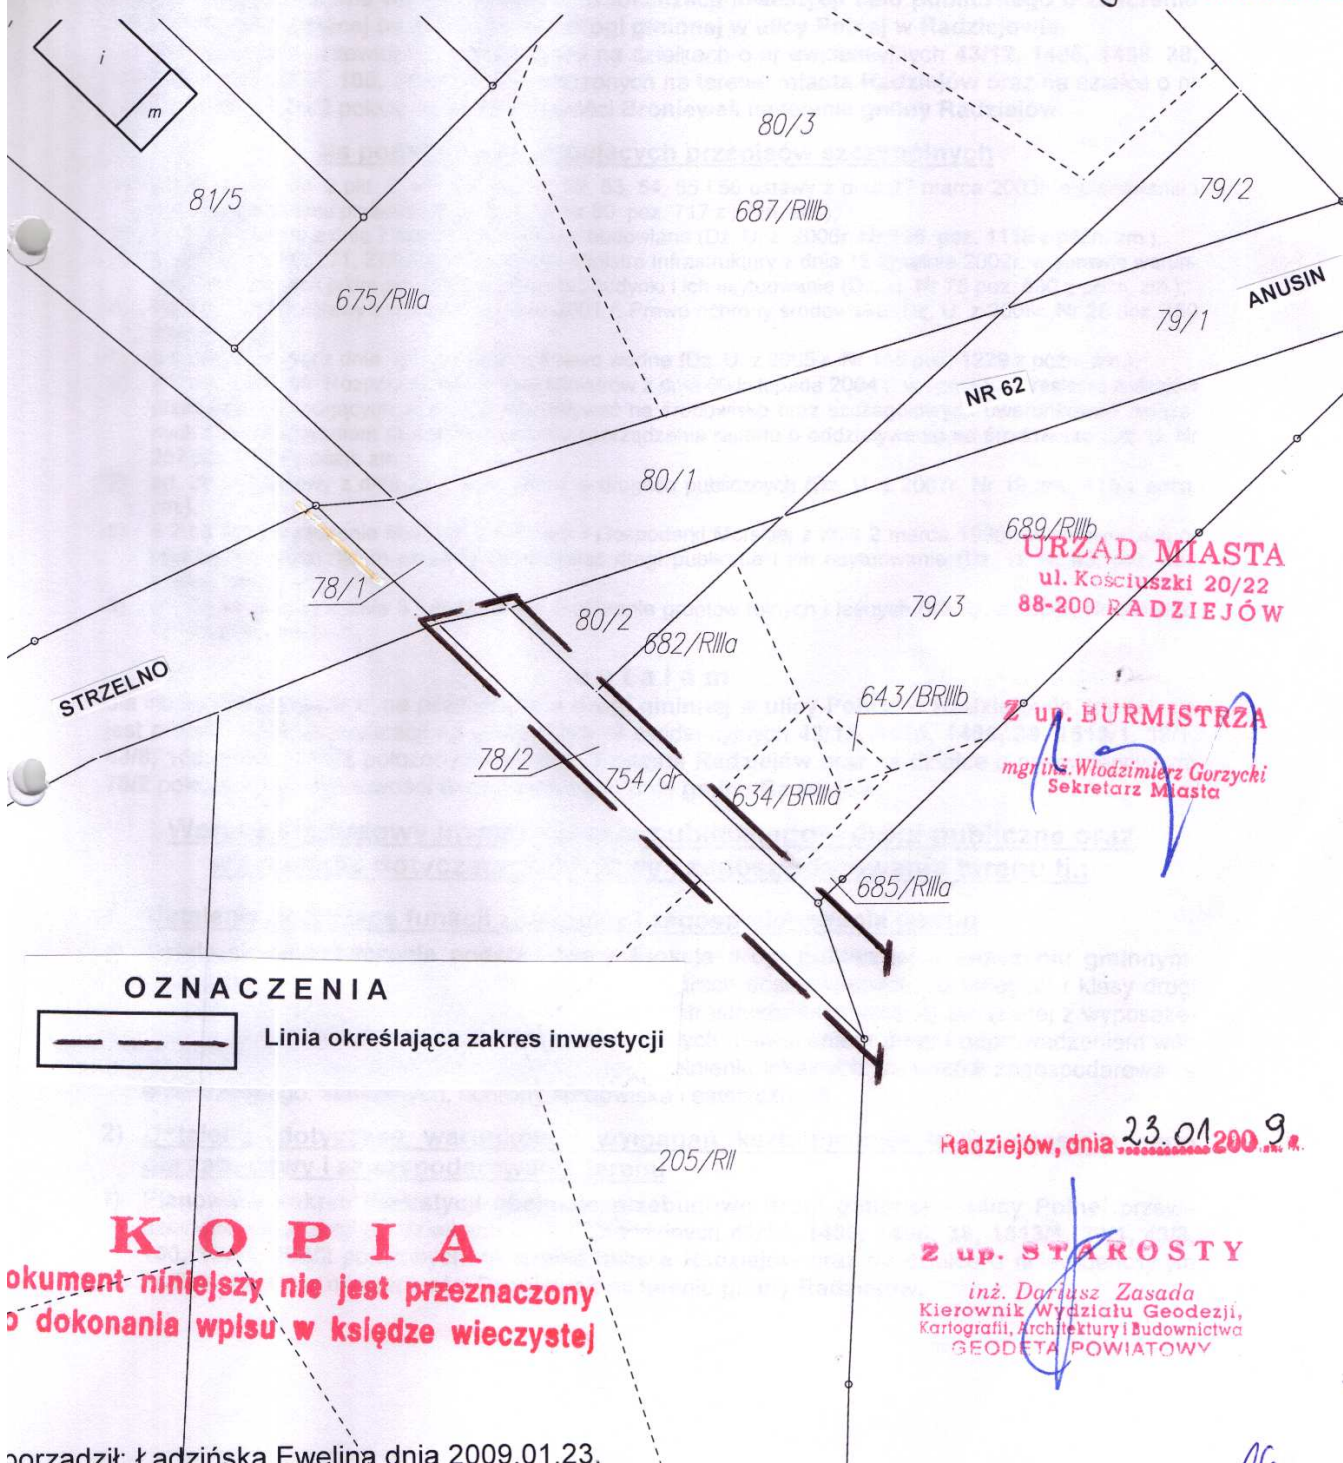

Radziejów, dnia 23.01.2009 r.

Z up. STAROSTY
inż. Dariusz Zasada
Kierownik Wydziału Geodezji,
Kartografii, Architektury i Budownictwa
GEODETA POWIATOWY

porządził: Ładzińska Ewelina dnia 2009.01.23.
M. zam 132/09

16.