


RZUT PIĘTRA - STAN PROJEKTOWANY 1:100

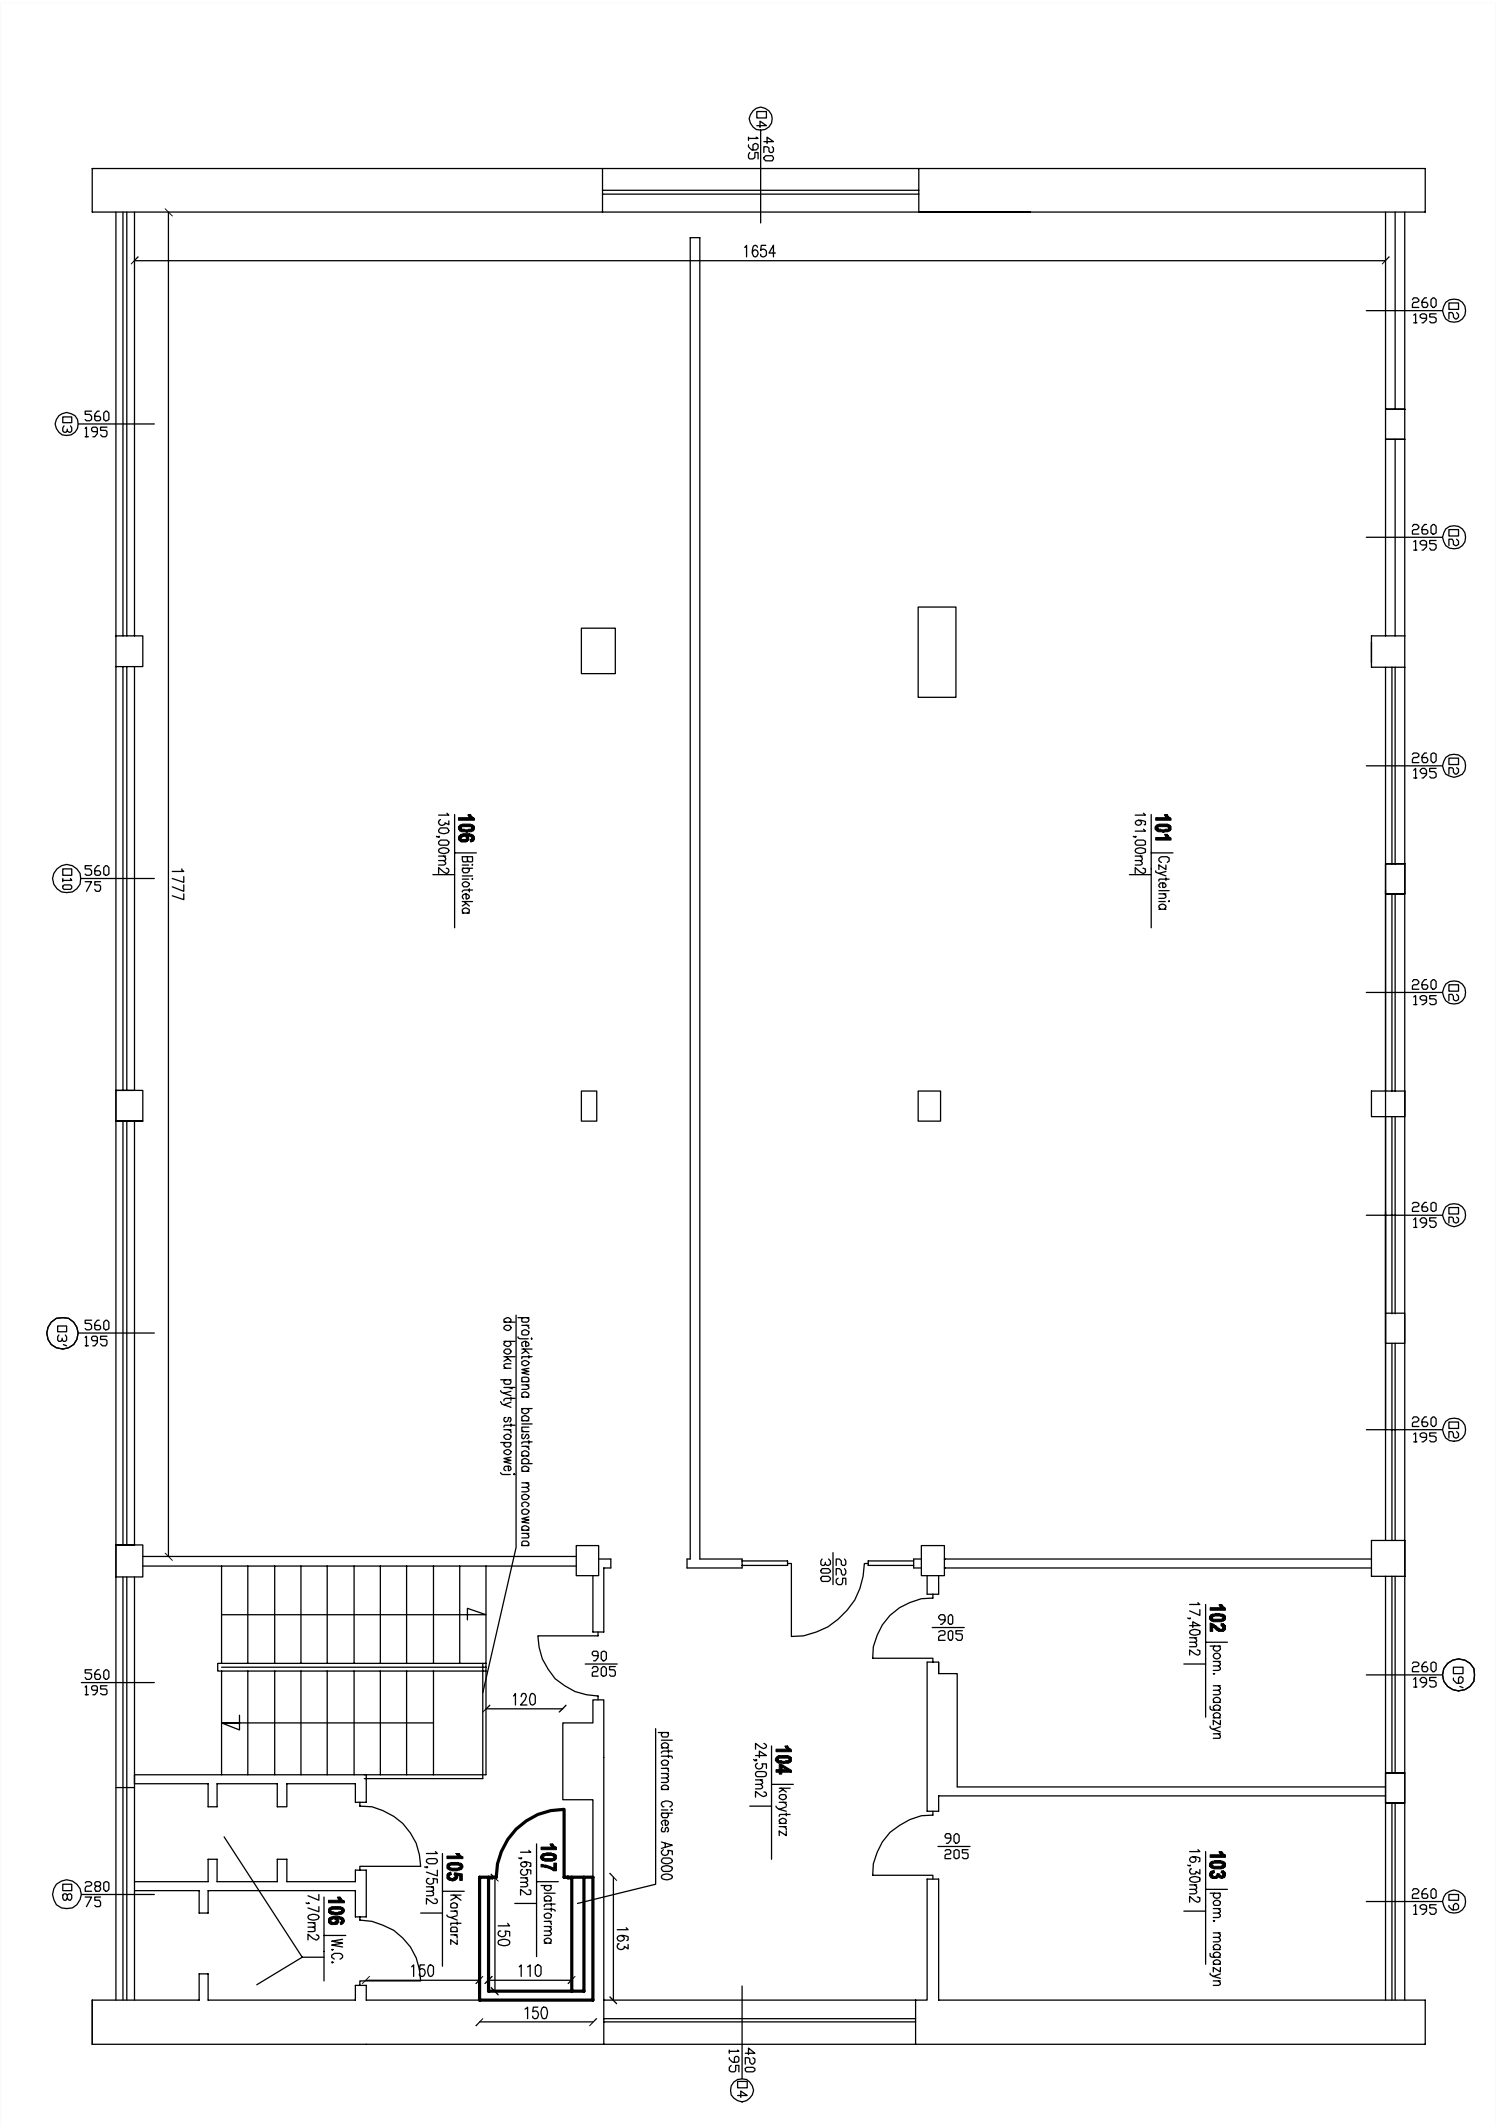

RZUT PIĘTRA - STAN PROJEKTOWANY

OPRACOWAŁ	mgr inż. Wanda Mospinek upr. UA-V-7342-5/4691WK, KUP/BO/073/03	
PROJEKTOWAŁ	mgr inż. arch. Maria Ingiewicz upr. ABU-IX-8386-5/689WK, KP-0178	

PRACOWNIA PROJEKTOWANIA I NADZORU WAMAR		
wamar		
e-mail: kontakt@pracownia-wamar.pl		
www.pracownia-wamar.pl		

INWESTYCJA	PRZEBUDOWA BUDYNKU I MONTAŻ PLATFORMY DZIWIŁ Z PRZYSTOSOWANIEM DLA OSÓB NIEPEŁNOSPRAWNYCH W BUDYNKU MIEJSKIEJ I FORTYFICACyjNEJ BIBLIOTEKI PUBLICZNEJ W RADOŚCIEWIE, UL. OBRZEZNA 33, 88-200 RADOŚCIEW, DZ. Nr 460/2 OBRĘB RADOŚCIEW		
BRANŻA	BUDOWLANA	FAZA	ARCHITEKTONICZNA
DATA	05-12-2015	SKALA	1:100
			B.04