


PRZEKRÓJ NORMALNY III-III

Skala 1:50

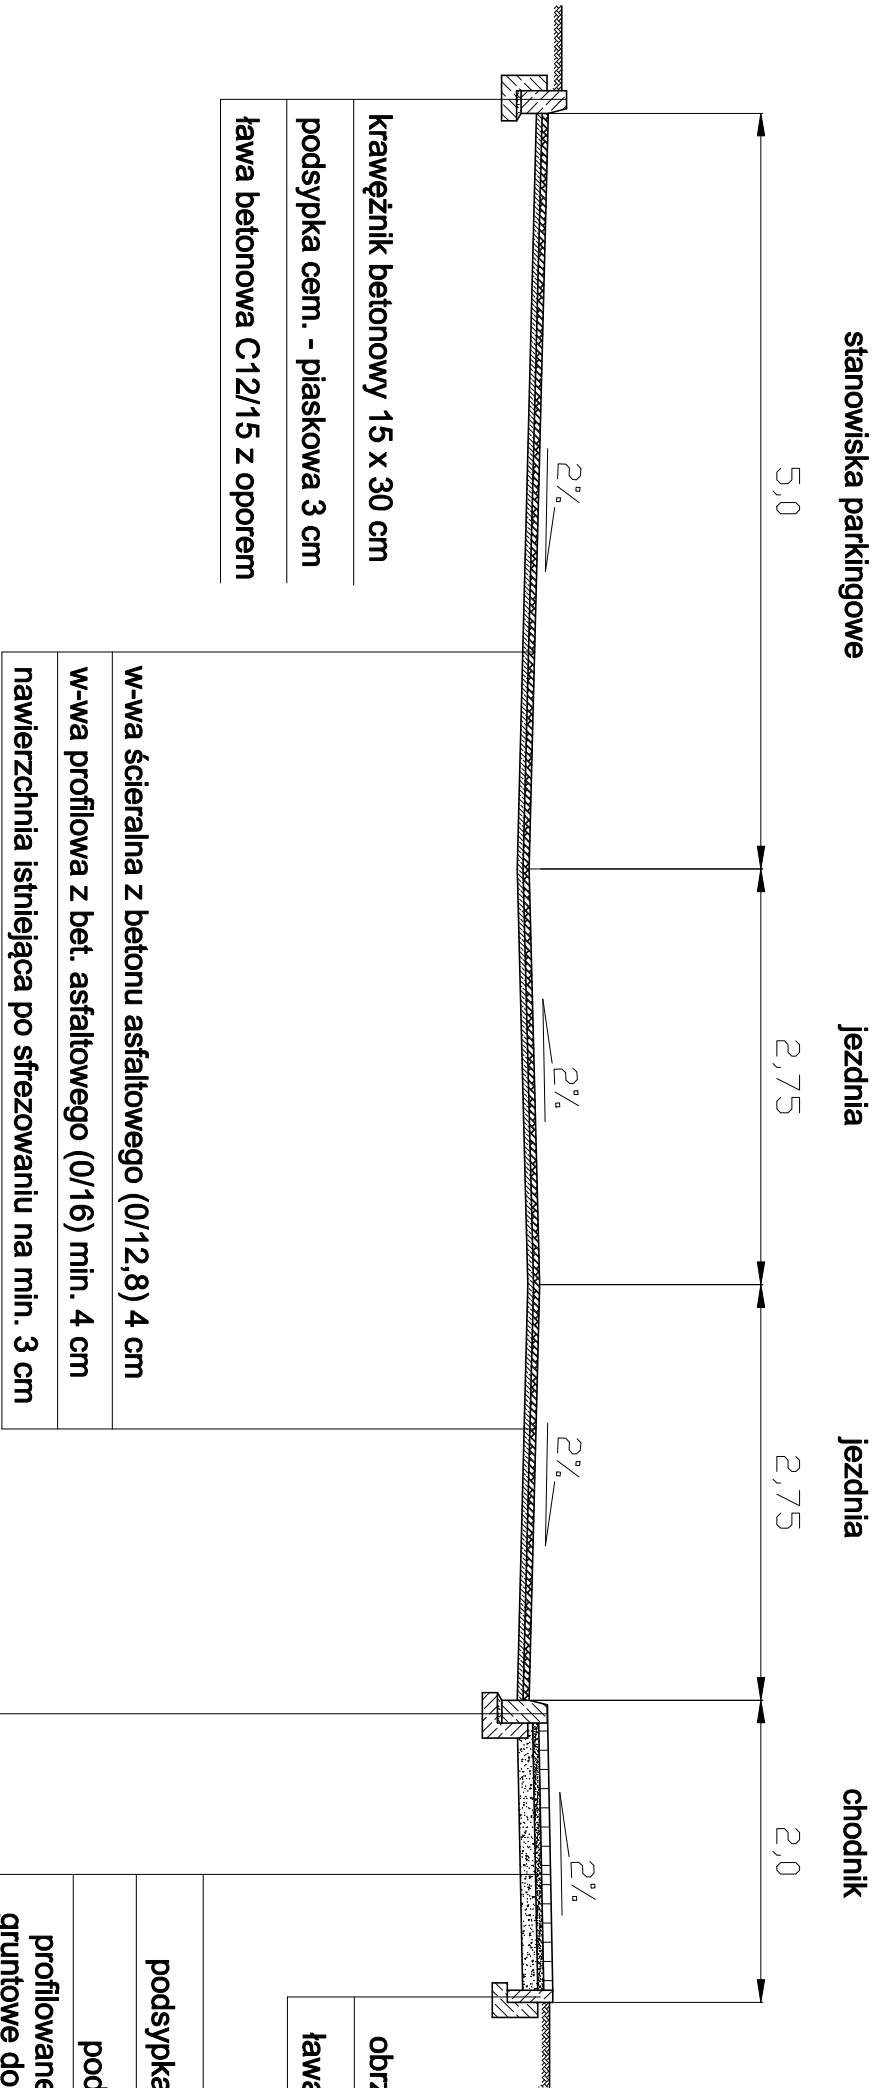

Przekrój normalny				
Obiekt	Ulice osiedlowe w Radziejowie			
Adres				
Temat	Przebudowa dróg osiedlowych wraz z budową i remontem chodników oraz parkingów			
Investor	Gmina Miasto Radziejów, ul. Kościuszki 20/22, 88-200 Radziejów			
Opracował	Andrzej Pawlak Nr ewid. KUBP/048/0001 UA-V/7343-587/04MK	Podpis		
Projektant	mgr inż. Piotr Przytycki Nr ewid. KUBP/048/0001/04	Podpis	Data	
Skala	1:50	Nr rys.	12.2011r.	
			5	