


PRZEKRÓJ NORMALNY XI-XI

Skala 1:50

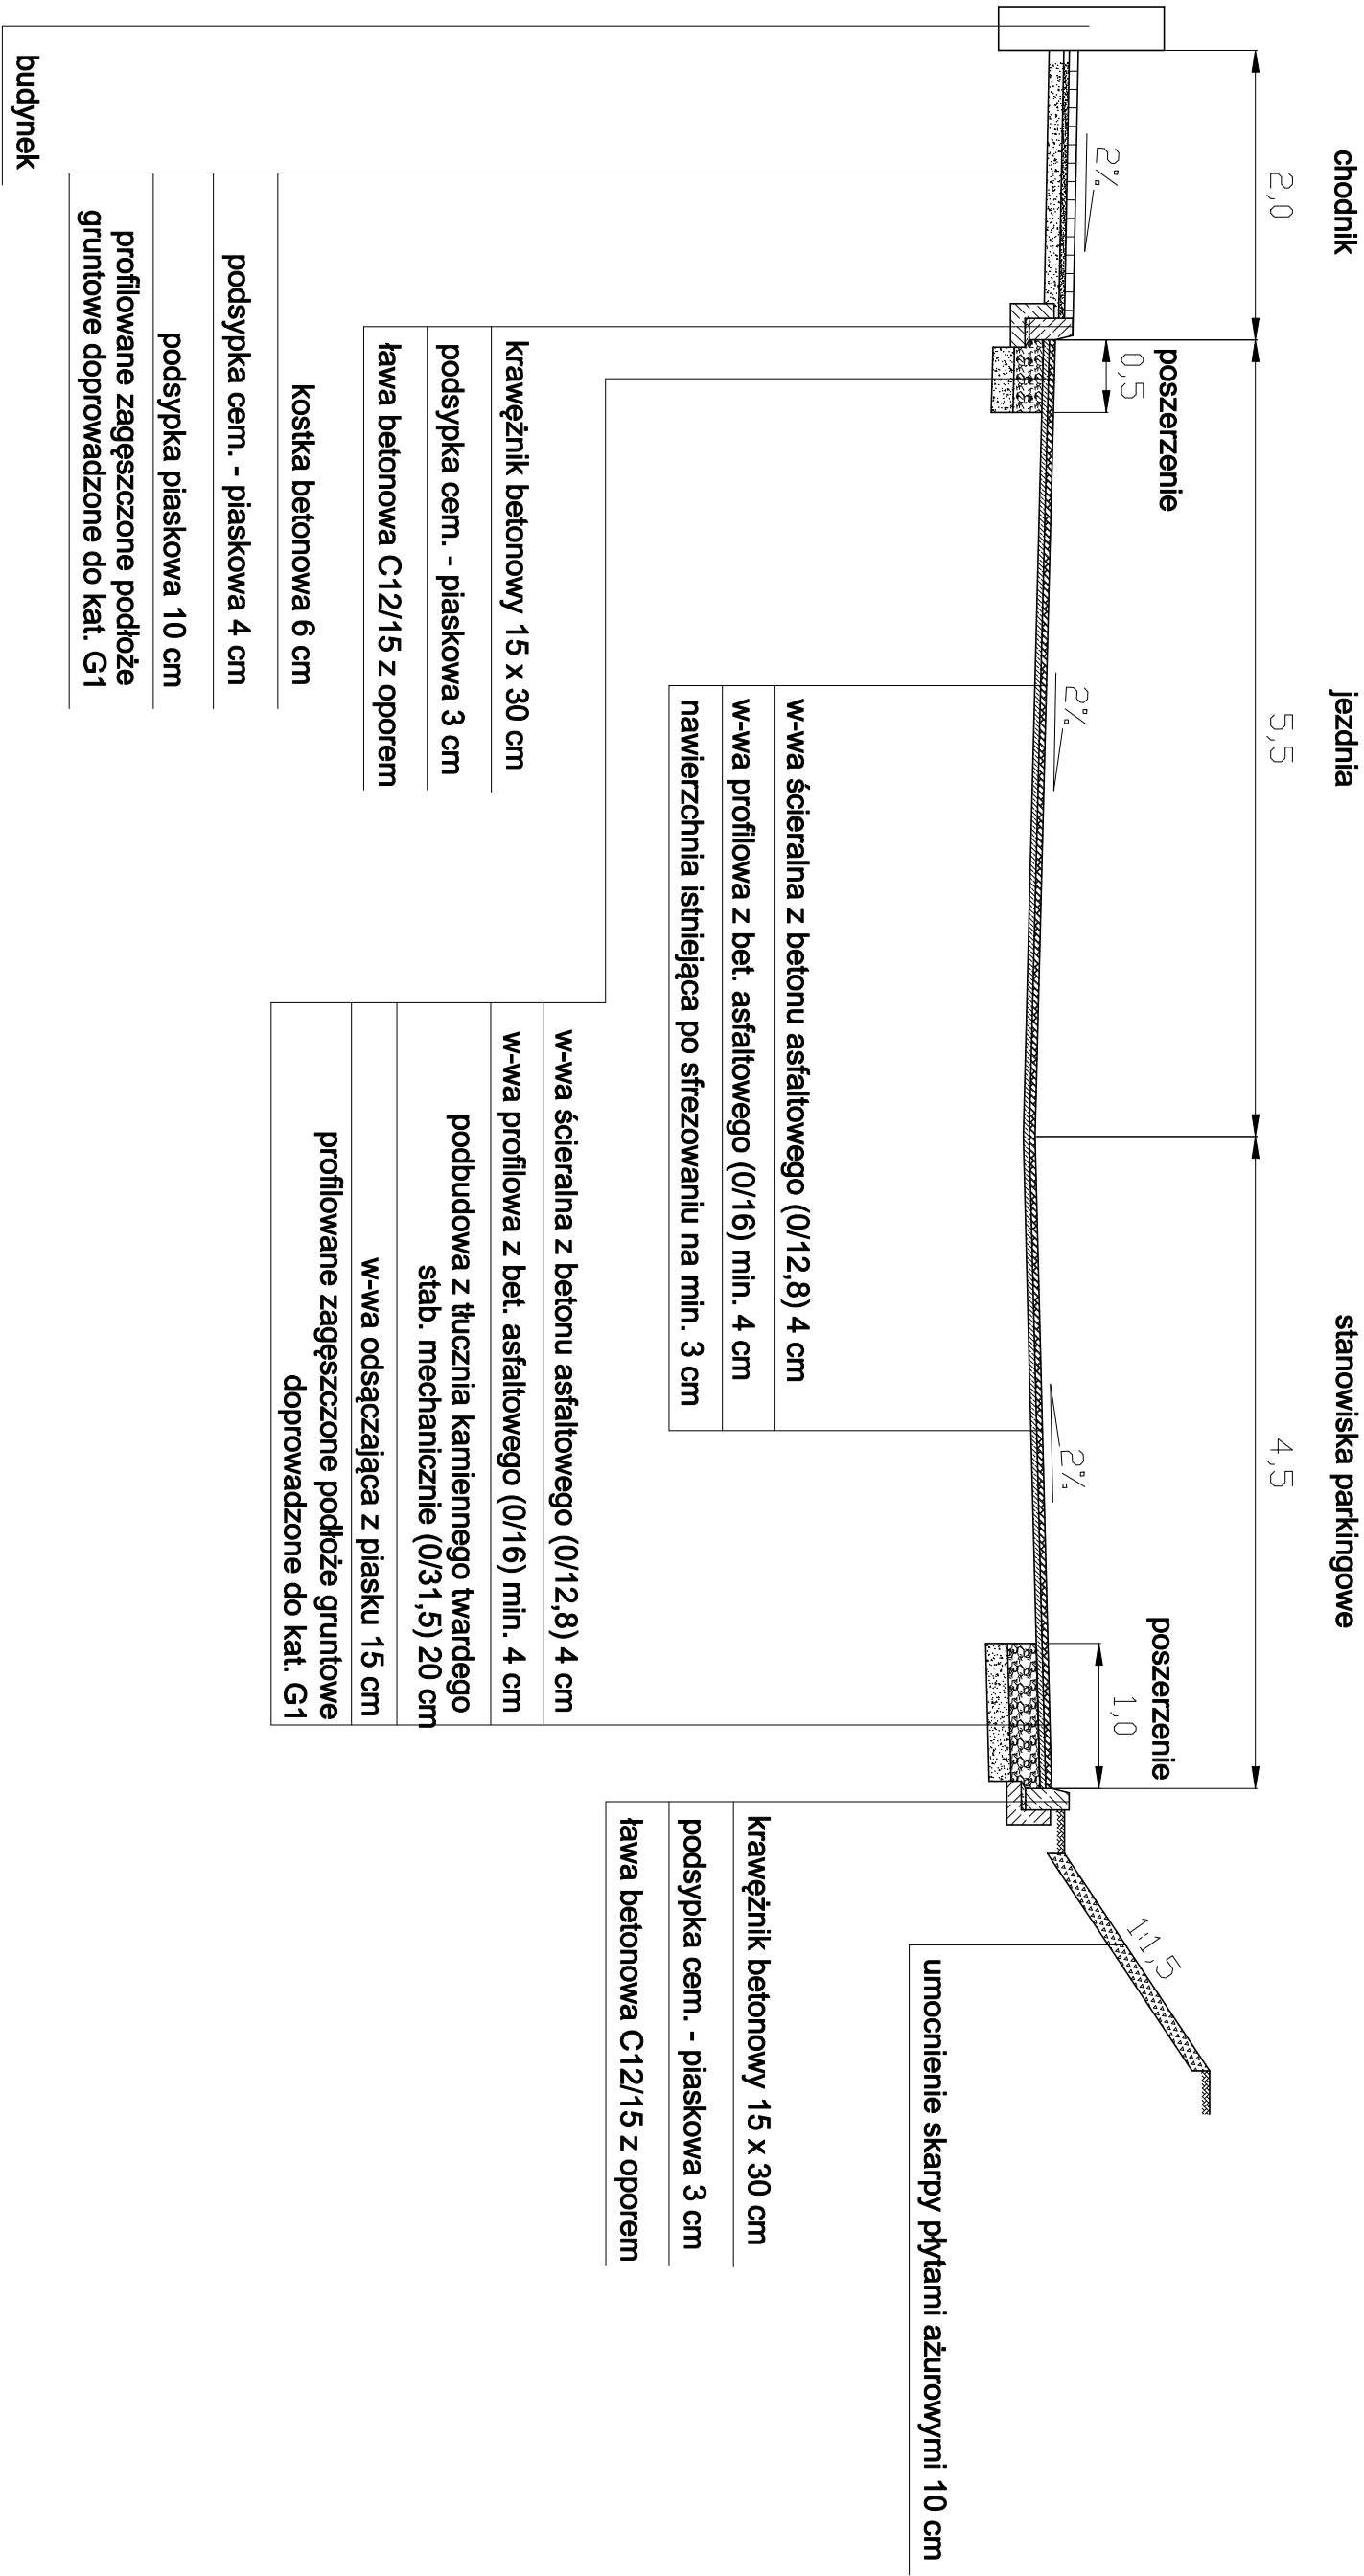

Przekrój normalny				
Obiekt	Ulice osiedlowe w Radziejowie			
Adres	Przebudowa dróg osiedlowych wraz z budową i remontem chodników oraz parkingów			
Temat	Gmina Miasto Radziejów, ul. Kościuszki 20/22, 88-200 Radziejów			
Investor				
Opracował	Andrzej Pawlak Nr ewid. KUP:00467000104 UA-V-7343-587/2016K	Podpis		Data 12.2011r.
Projektant		Podpis		
Skala		Nr rys.		
	1:50			13