


SZCZEGÓŁ KONSTRUKCYJNY

Jezdnia / przejście dla pieszych

Skala 1:10

[cm]

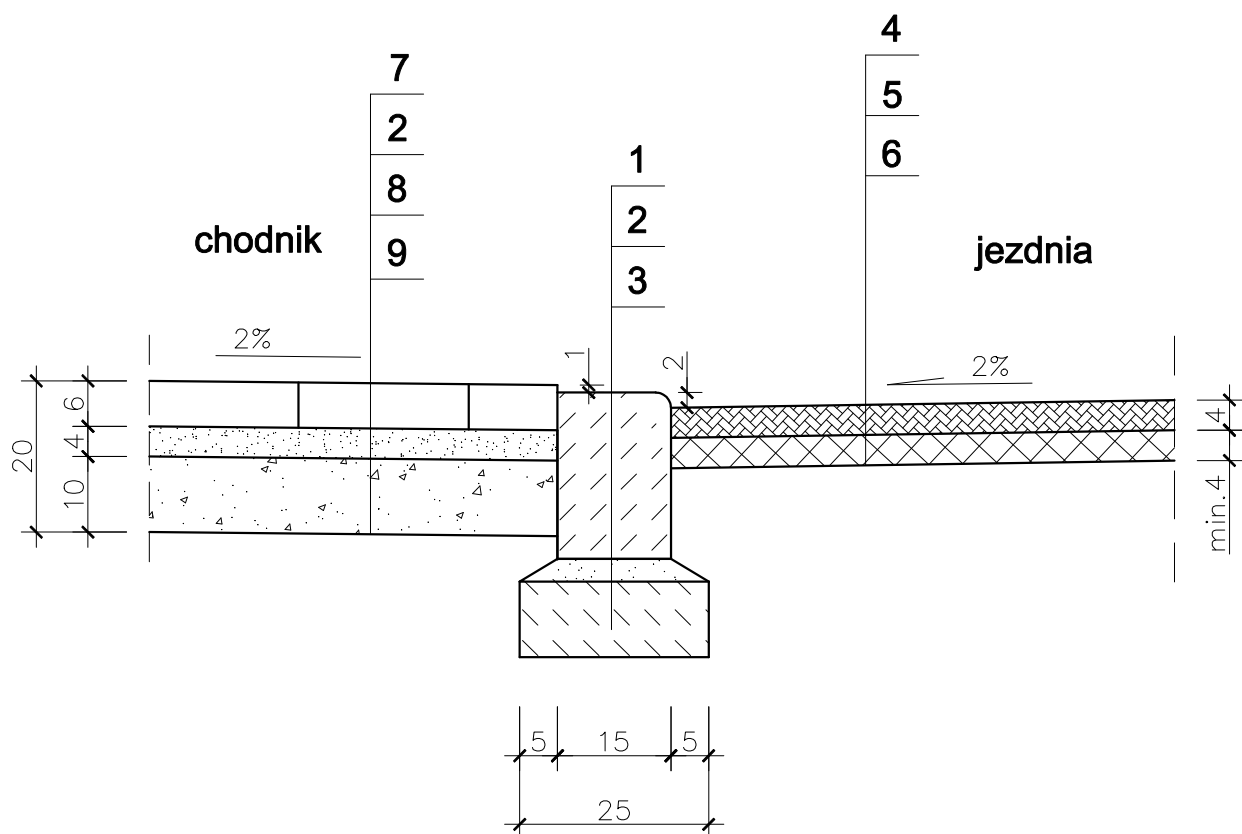

1. KRAWĘŻNIK BETONOWY 15x22 cm
2. PODSYPKA CEMENTOWO - PIASKOWA
3. ŁAWA BETONOWA C12/15 ZWYKŁA
4. W-WA ŚCIERALNA Z BETONU ASFALTOWEGO 0/12,8 mm
5. W-WA PROFILOWA Z BETONU ASFALTOWEGO 0/16 mm
6. NAWIERZCHNIA ISTNIEJĄCA
7. KOSTKA BETONOWA BRUKOWA
8. PODSYPKA PIASKOWA
9. PROFILOWANE ZAGĘSZCZONE PODŁOŻE
GRUNTOWE DOPROWADZONE DO KAT. G1

Szczegół konstrukcyjny			
Obiekt	Ulice osiedlowe w Radziejowie		
Adres			
Temat	Przebudowa dróg osiedlowych wraz z budową i remontem chodników oraz parkingów		
Inwestor	Gmina Miasto Radziejów, ul. Kościuszki 20/22, 88-200 Radziejów		
Opracował	Andrzej Pawlak Nr ewid. KUP/BD/1894/01 UA-V-7343-5/97/94Wk	Podpis	Data 12.2011r.
Projektant	mgr inż. Piotr Przybylski Nr ewid. KUP/0046/POOD/04	Podpis	
Skala	1:10	Nr rys.	
			21