


# PRZEKRÓJ NORMALNY XII-XII

Skala 1:50

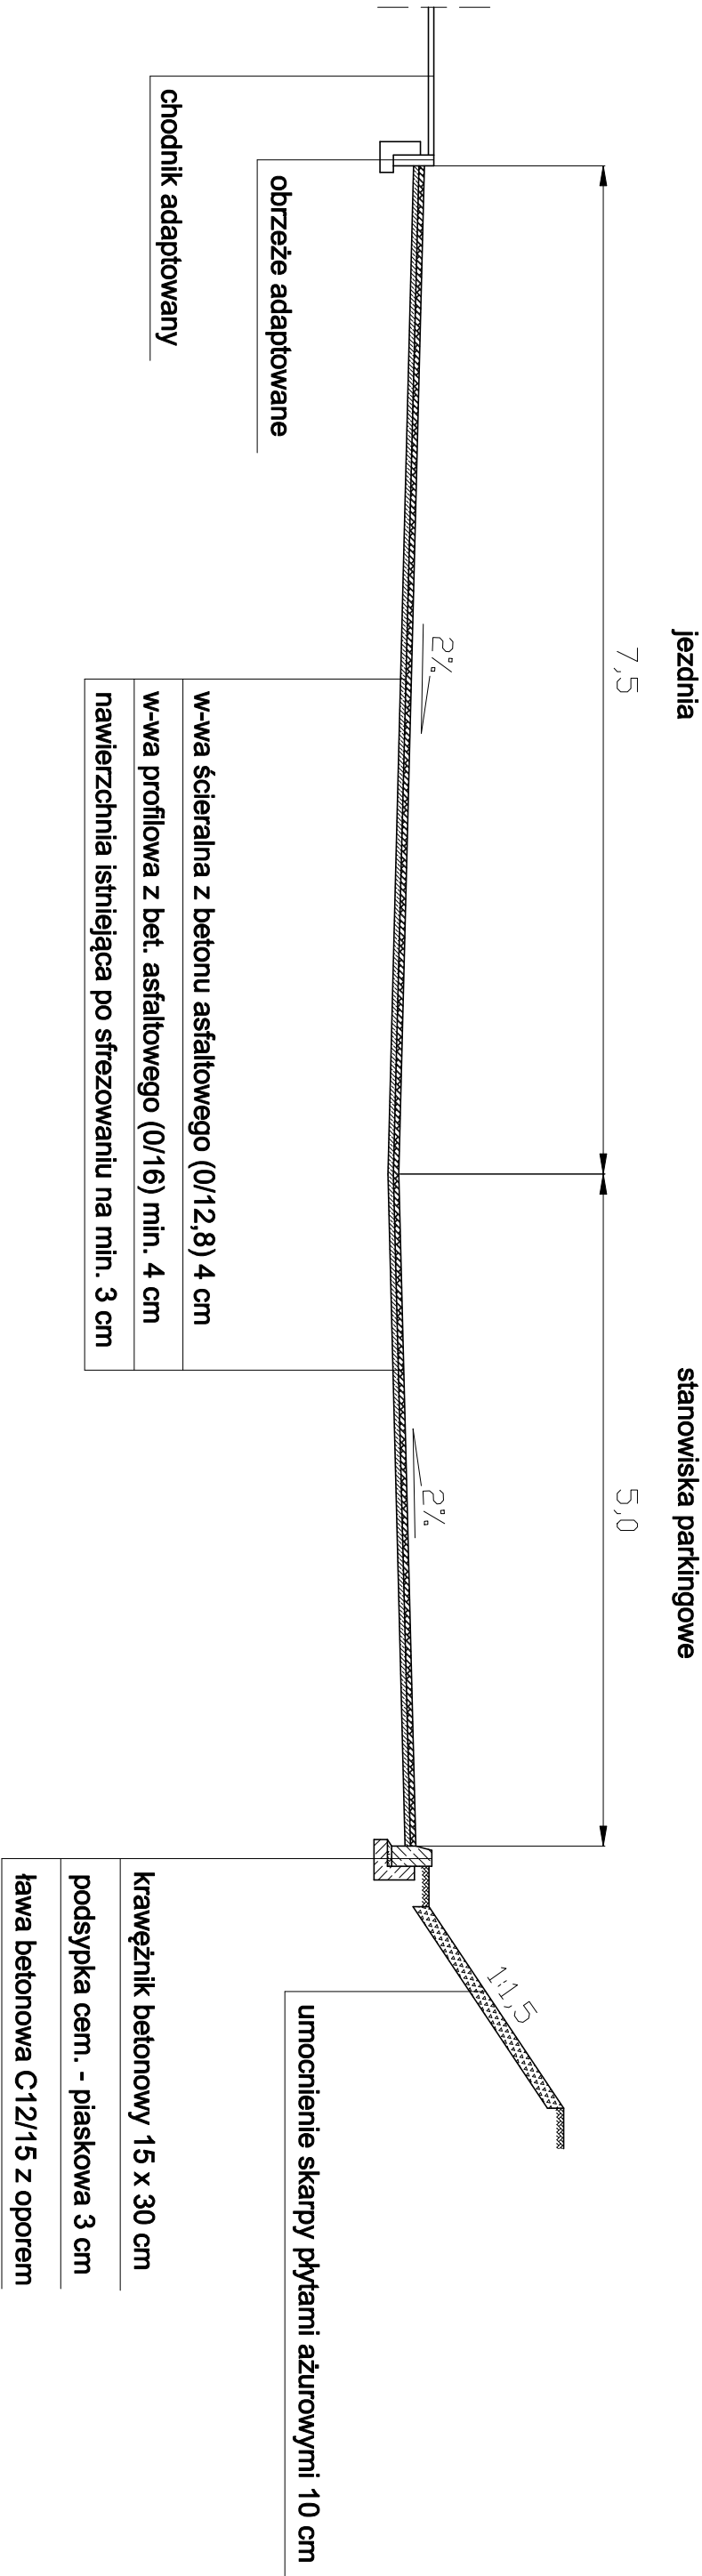

Przekrój normalny				
Objekt	Ulice osiedlowe w Radziejowie			
Adres				
Temat	Przebudowa dróg osiedlowych wraz z budową i remontem chodników oraz parkingów			
Investor	Gmina Miasto Radziejów, ul. Kościuszki 20/22, 88-200 Radziejów			
Opracował	Andrzej Pawlak NIP: 1430400154001 UA-V-7343-587/PAWK	Podpis		
Projektant	mgr inż. Piotr Przytycki Nr ewid. KUP/0046P000104	Podpis	Data 12.2011r.	
Skala	1:50	Nr rys.	14	