


PRZEKRÓJ NORMALNY XIII-XIII

Skala 1:50

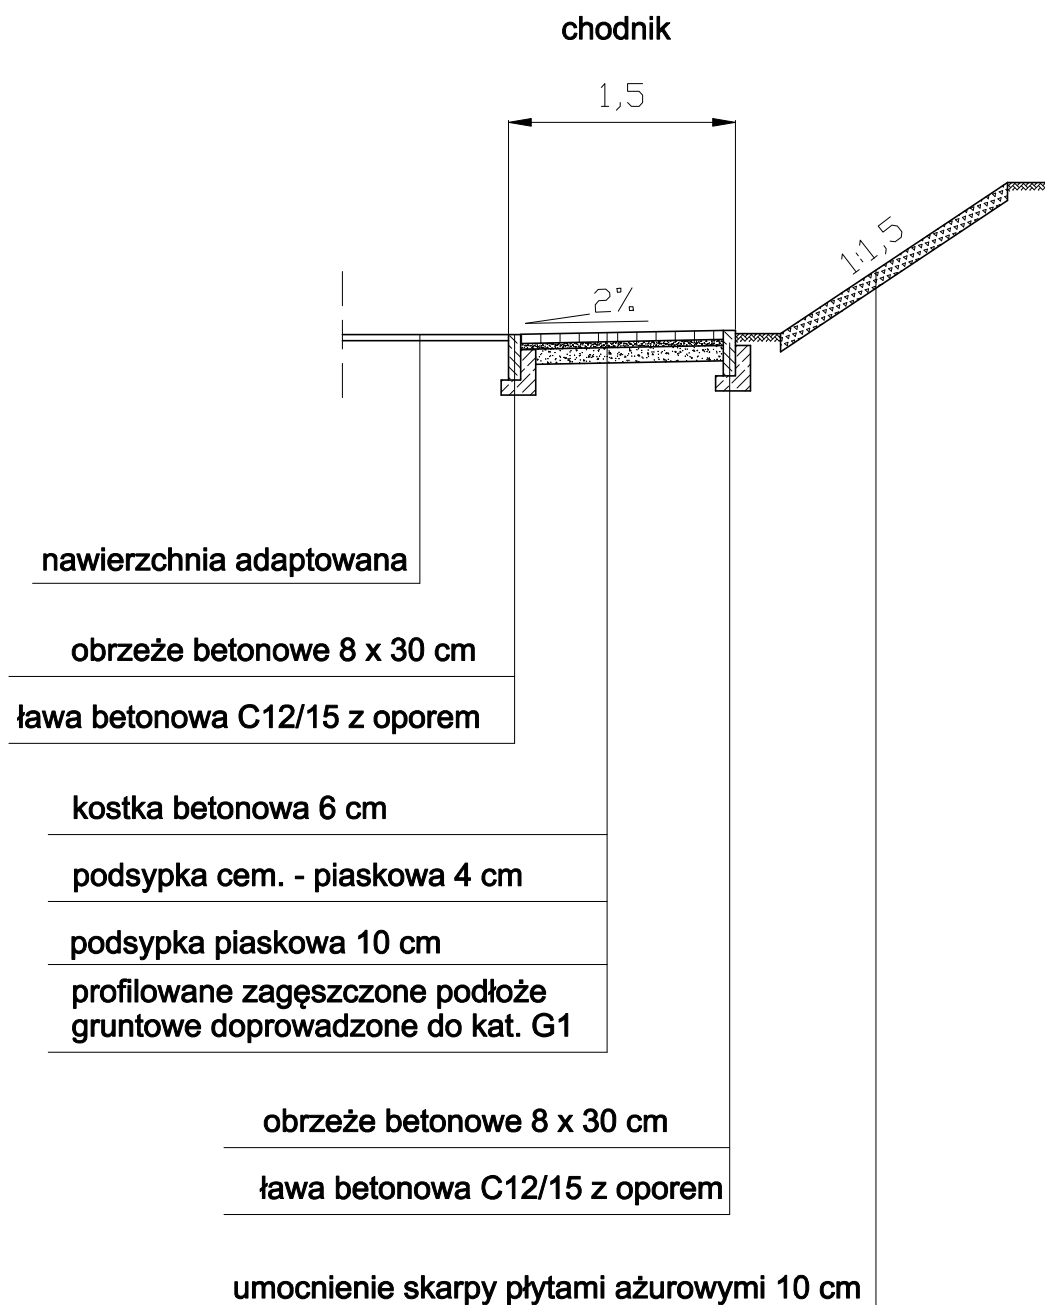

Przekrój normalny

Obiekt	Ulice osiedlowe w Radziejowie		
Adres			
Temat	Przebudowa dróg osiedlowych wraz z budową i remontem chodników oraz parkingów		
Inwestor	Gmina Miasto Radziejów, ul. Kościuszki 20/22, 88-200 Radziejów		
Opracował	Andrzej Pawlak Nr ewid. KUP/BD/1894/01 UA-V-7343-5/97/84Wk	Podpis	Data 12.2011r.
Projektant	mgr inż. Piotr Przybylski Nr ewid. KUP/0048/POOD/04	Podpis	
Skala	1:50	Nr rys.	
			15