


## PRZEKRÓJ NORMALNY II-II

Skala 1:50

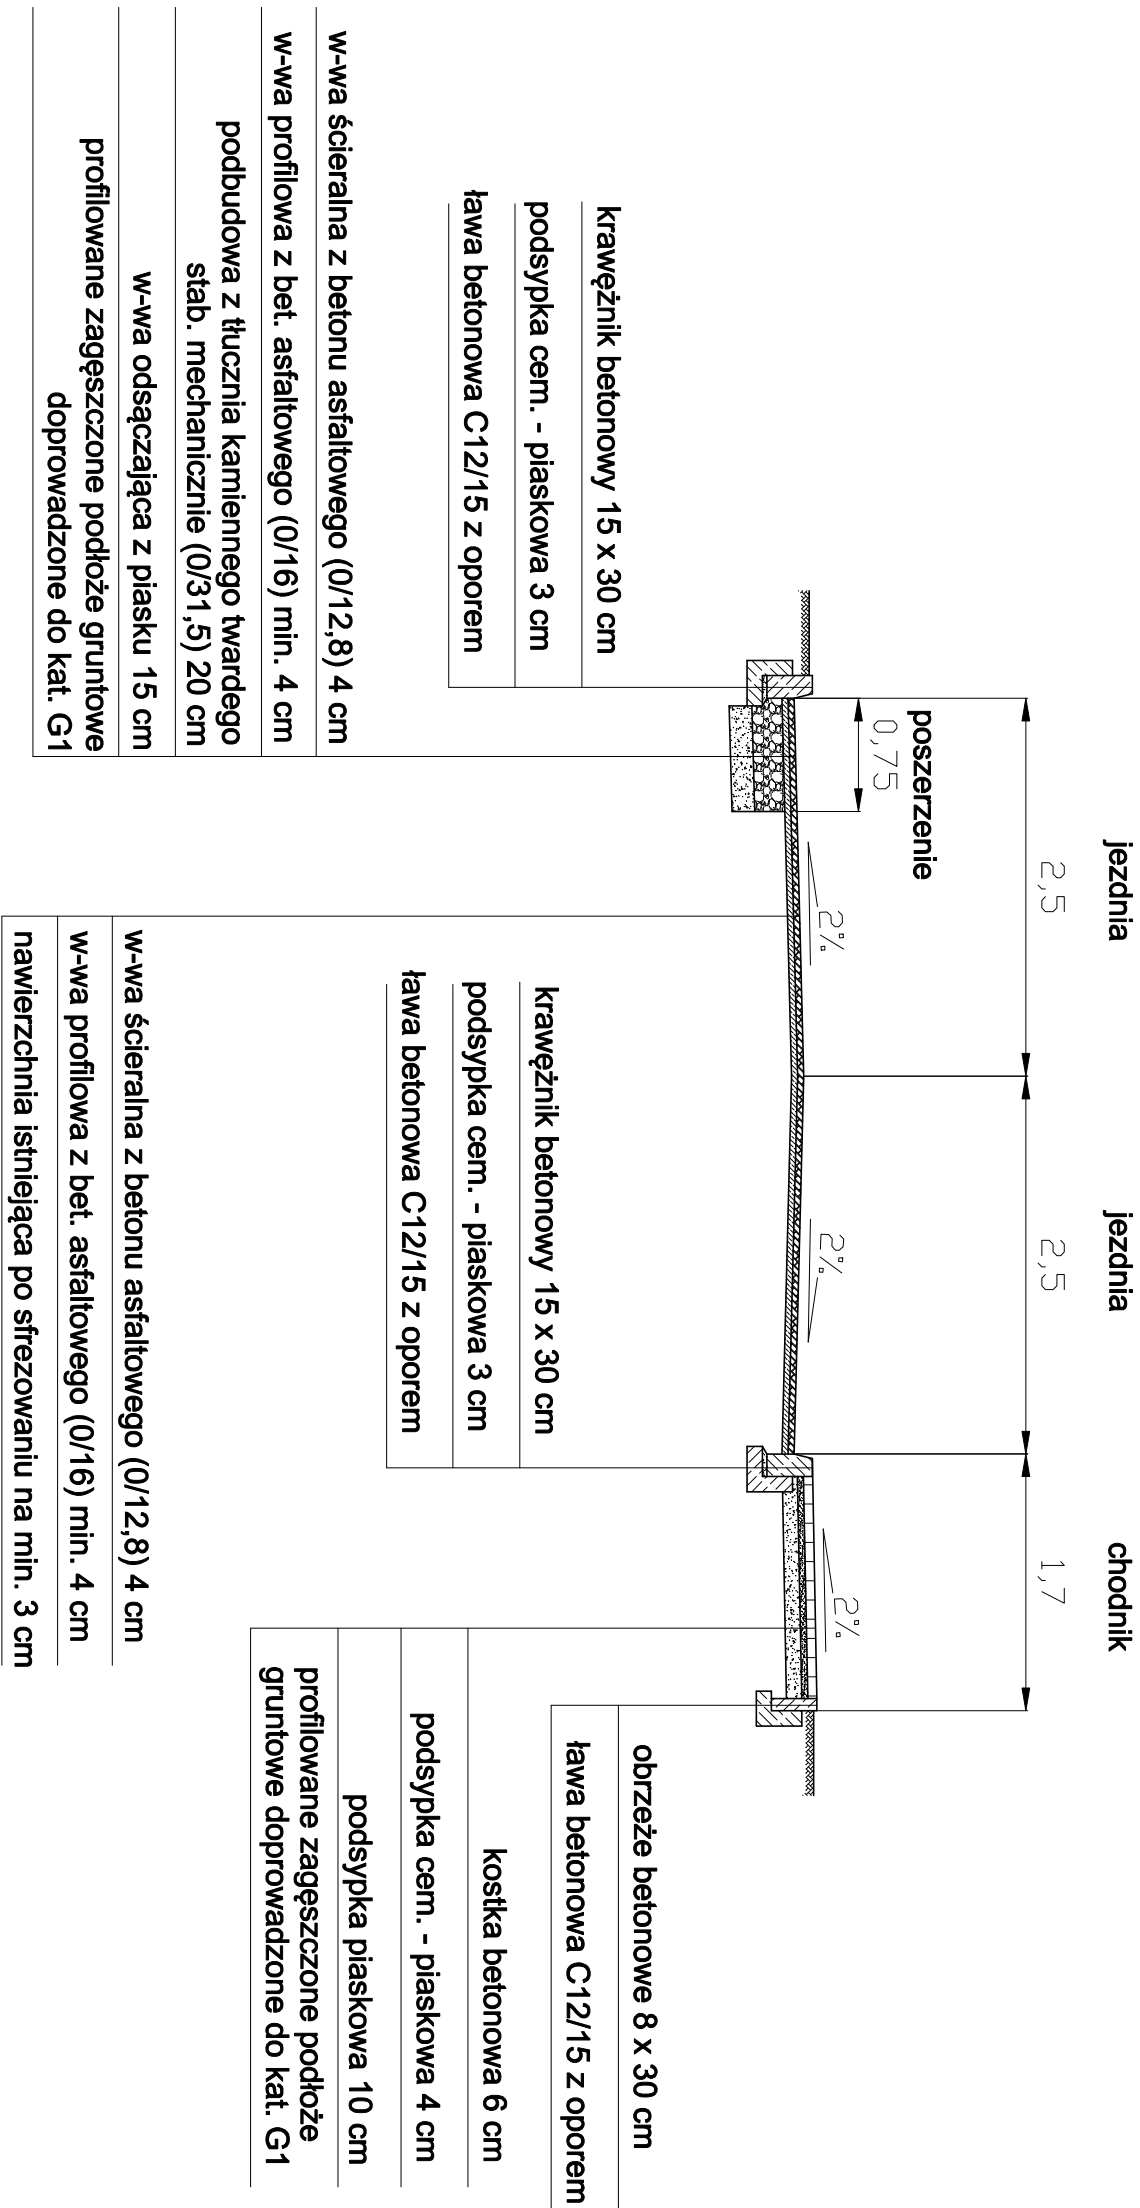

Przekrój normalny			
Obiekt	Ulice osiedlowe w Radziejowie		
Adres	Przebudowa drogi osiedlowych wraz z budową i remontem chodników oraz parkingów		
Temat			
Inwestor	Gmina Miasto Radziejów, ul. Kościuszki 20/22, 88-200 Radziejów		
Opracował	Andrzej Pawlak NIP 524-000-0001 UIN-7246-587/84WK		
Projektant	mgr inż. Piotr Przybylski Nr ewid. KURP0046P00004		Data 12.2011r.
Skala	1:50	Nr rys.	4