


PRZEKRÓJ NORMALNY VIII-VIII

Skala 1:50

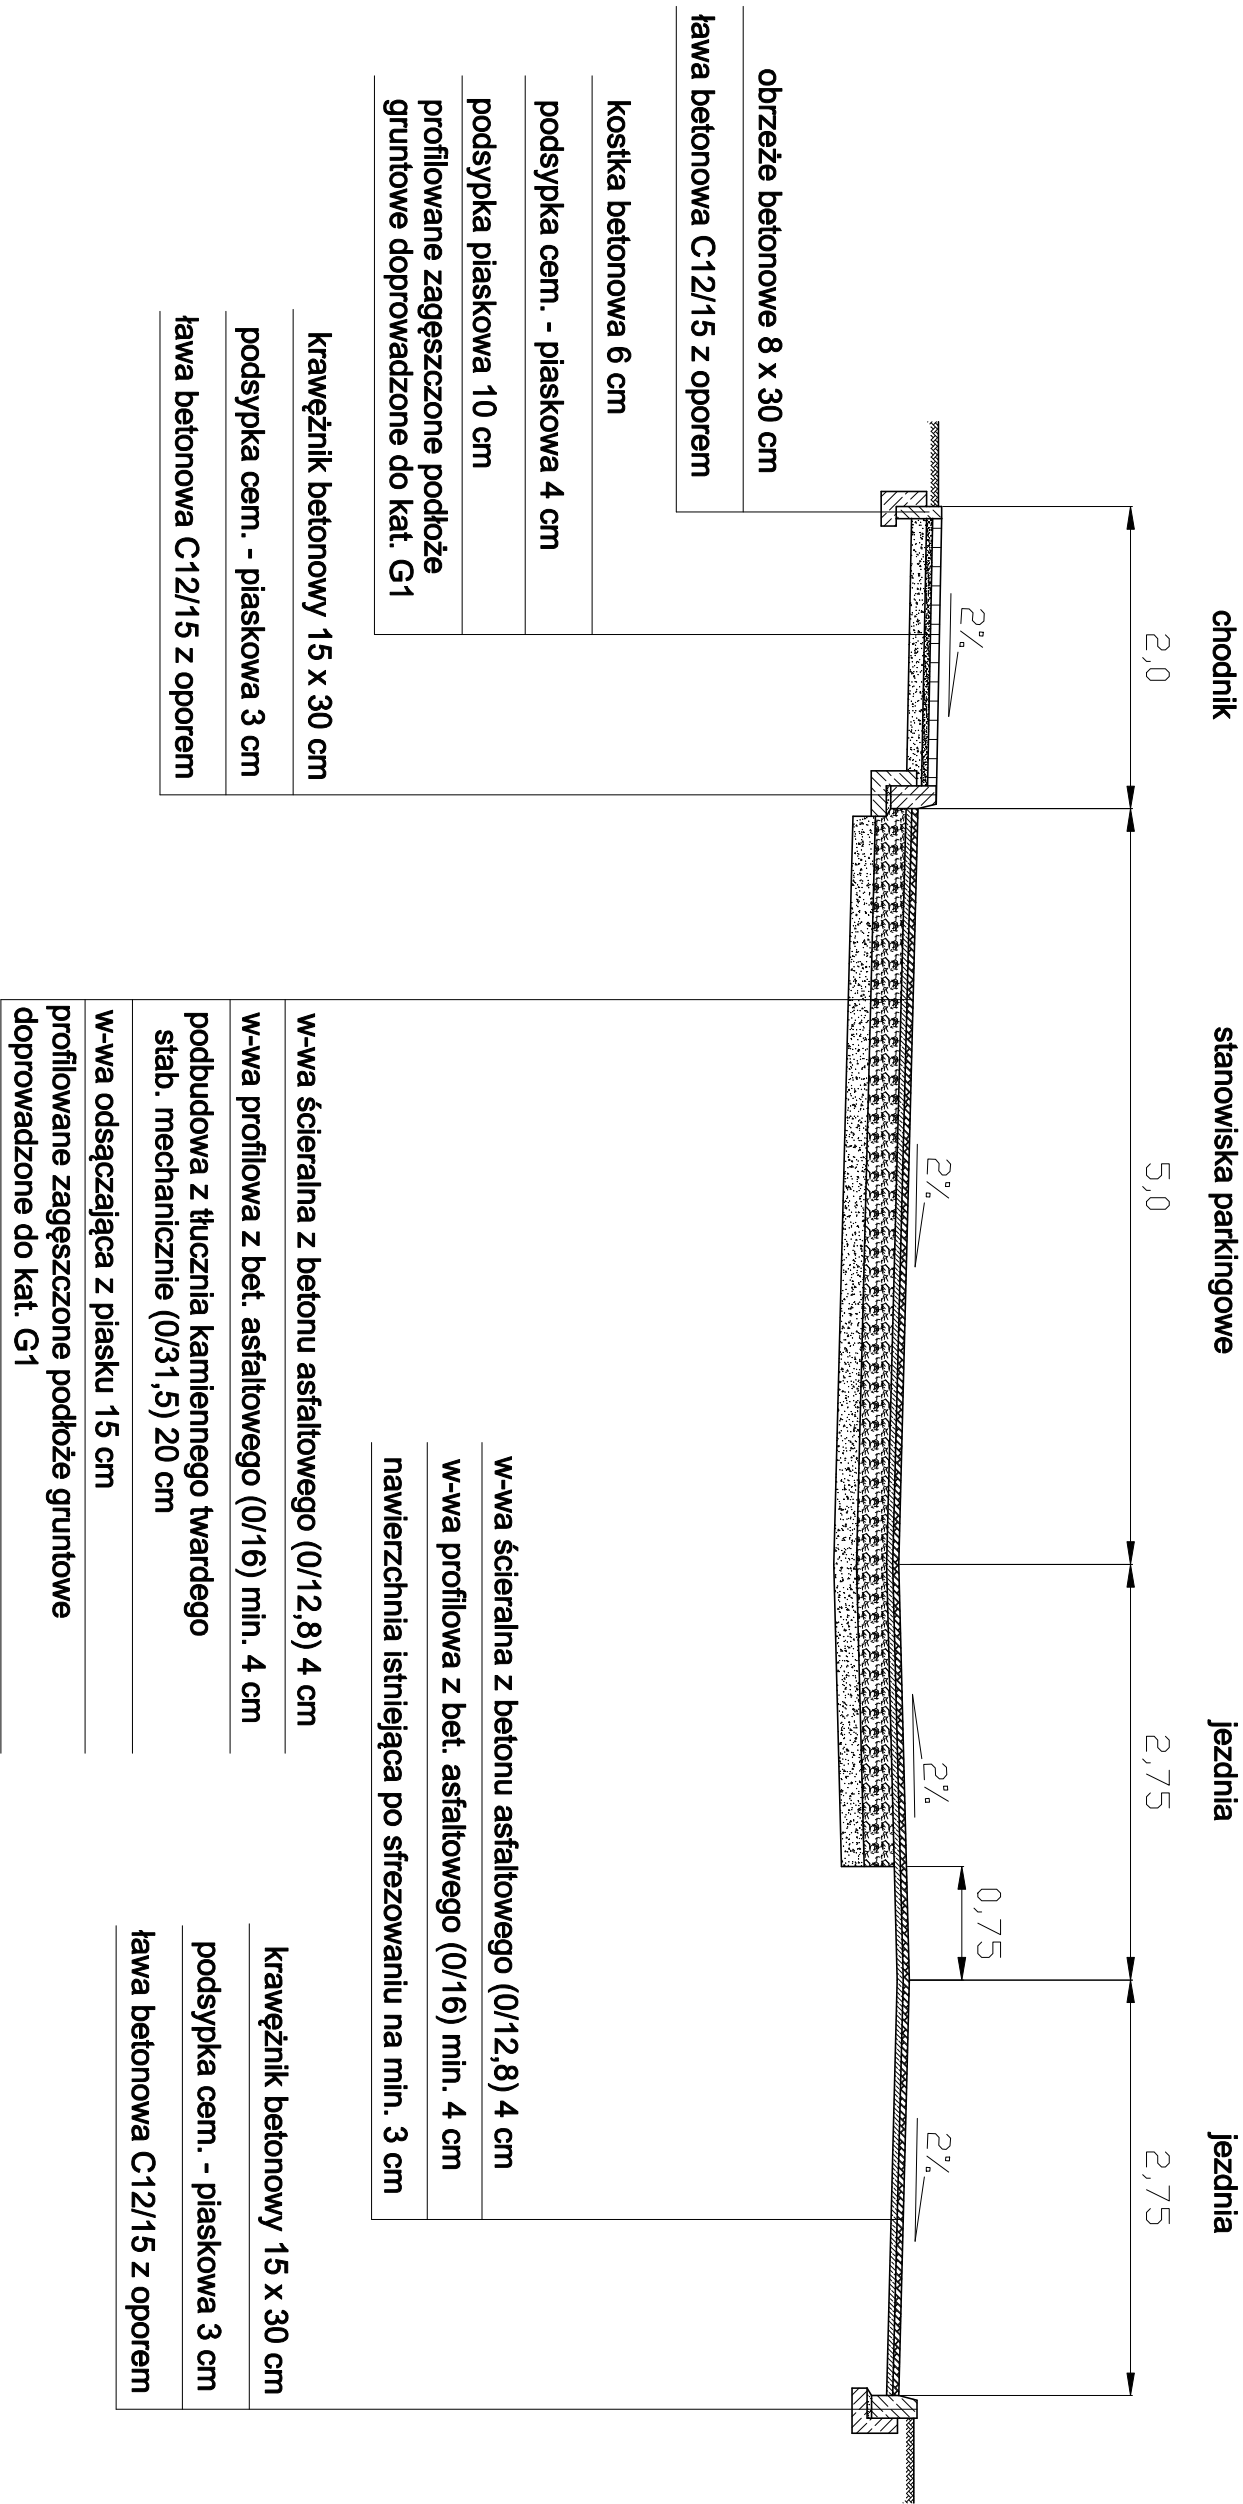

Przekrój normalny					
Obiekt	Ulice osiedlowe w Radziejowie				
Adres					
Temat	Przebudowa dróg osiedlowych wraz z budową i remontem chodników oraz parkingów				
Investor	Gmina Miasto Radziejów, ul. Kościuszki 20/22, 88-200 Radziejów				
Opracował	Andrzej Pawlak Nr ewid. KUBP000158001 UA-V-7243-587/PMK	Podpis		Data	
Projektant	mgr inż. Piotr Przytycki Nr ewid. KUBP0006POD004	Podpis		12.2011r.	
Skala	1:50	Nr rys.		10	