

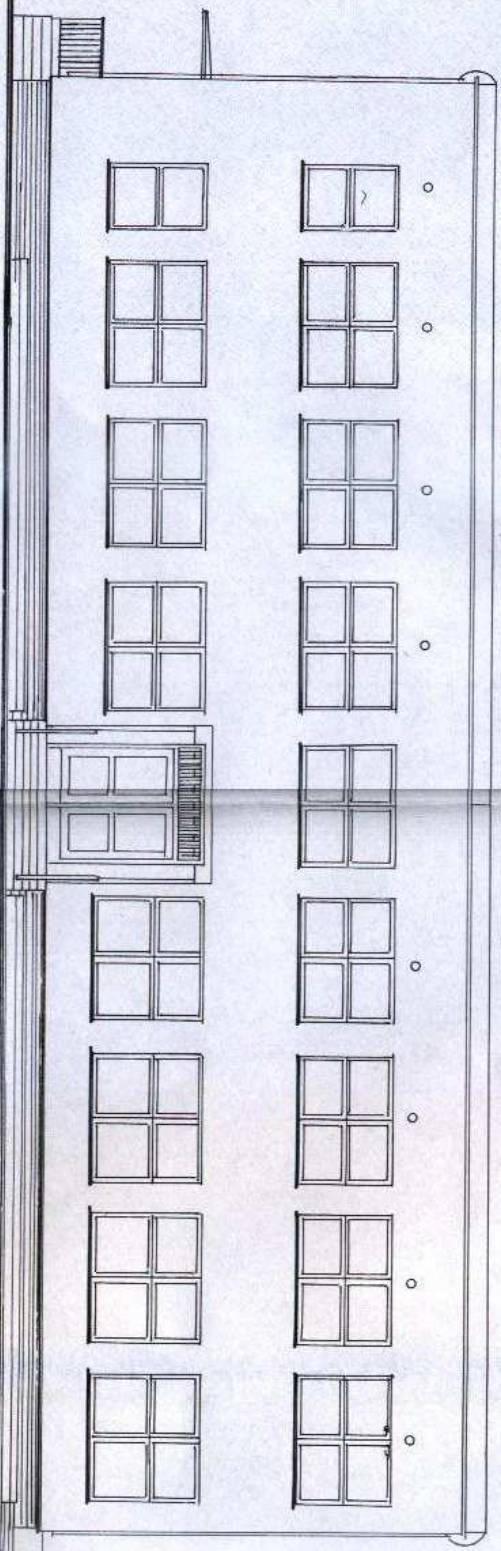


5-5 PÓLNOČNA

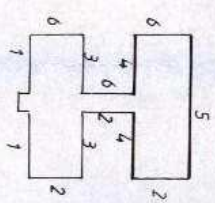

4-4 POŁUDNIOWA

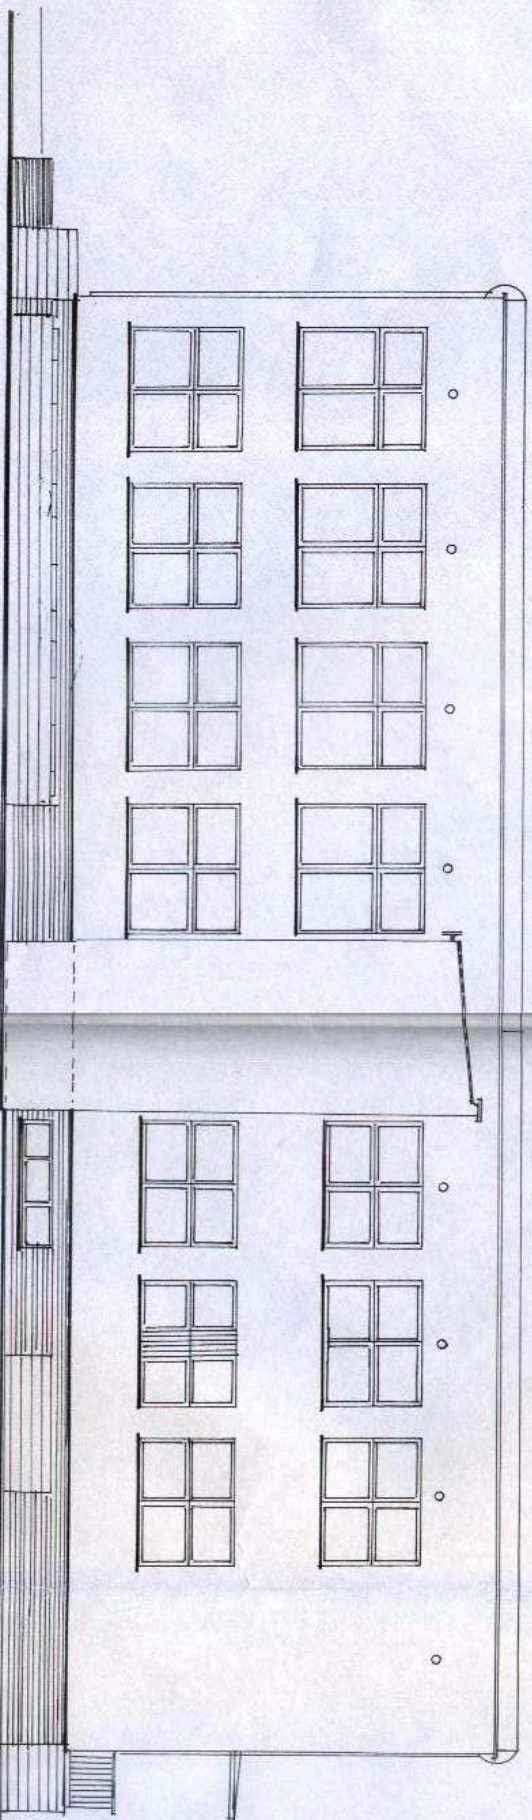


SPAROSTA RADZIEJOWSKI



Załącznik do decyzji
z dnia 19.05.2009
nr 106/1009

USŁUGI PROJEKTOWE – KOMPLEKS * UL. Chałtrowa 4 * 88-200 Radziejów * Tel./fax. 0 54 285 34 63, 0 10 682 781, 1	
Opiekun	BUDYNEK PUBLICZNEJ SZKOŁY PODSTAWOWEJ NR 1 W RADZIEJOWIE - TERMOIZOLACJA
Investor	Urząd Miasta Radziejów zmn. Kościuszki 20/22 / 88-200 Radziejów
Adres obiektu	Nr działek 1243 Projektant Jarosław Szmajdał
RADZIEJÓW	11100 Słabę UD
Brutto	Architek. – konstrukc. Data 30.04.2009 Kwalif.
mgr inż. <i>[Signature]</i> Michał Brochocki DN: o, ou=Biuro, cn=Michał Brochocki, email=mbrochocki@wp.pl, c=PL	
Elementy 5-5 Północna i 4-4 Południowa 1:100 19.05.2009 01 KAD/BN/2469/01	

1-1 POŁUDNIOWA

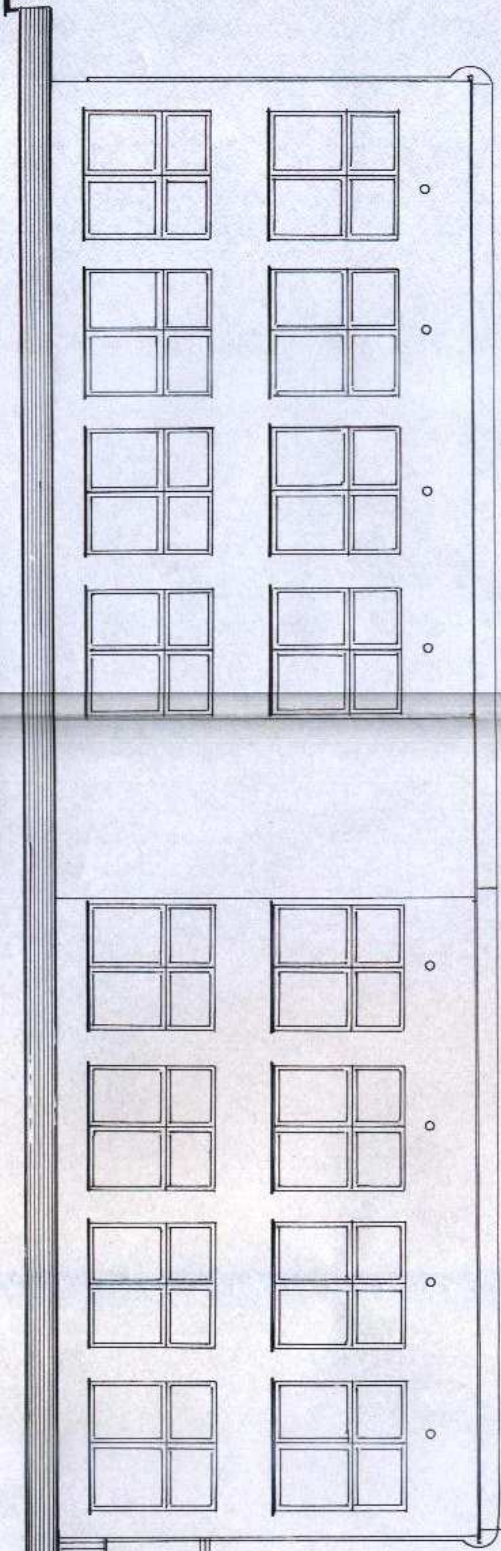

3-3 PÓŁNOCNA

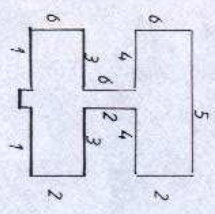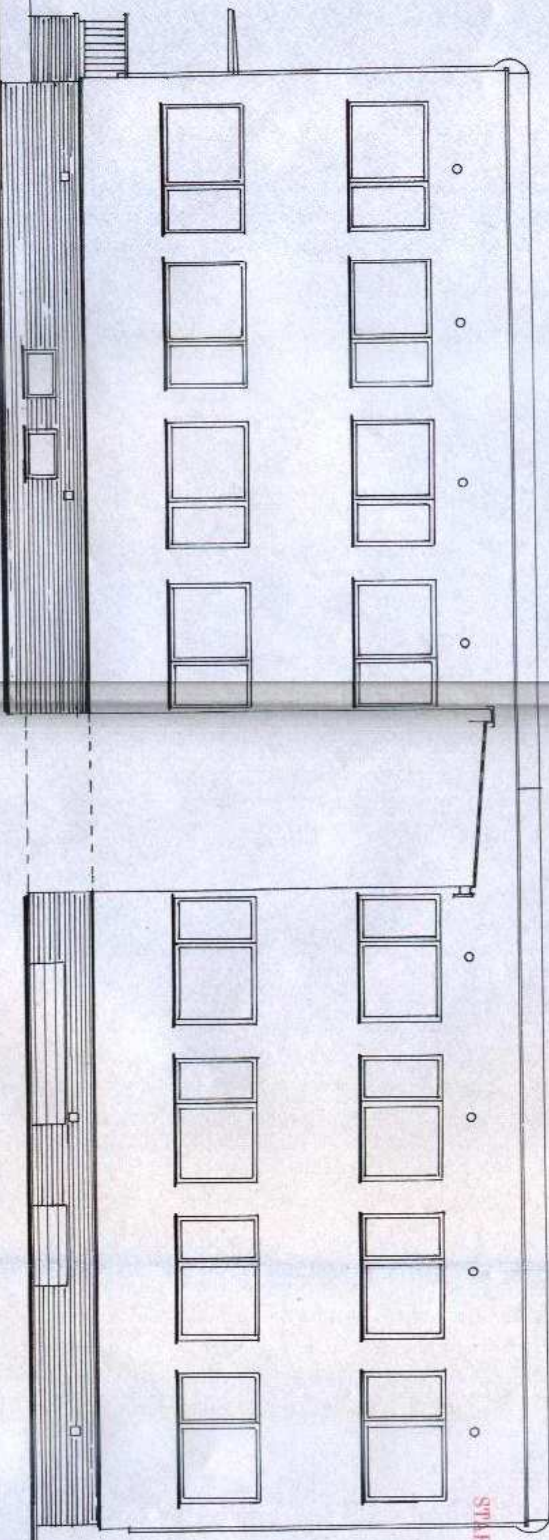

STABROSTA RADZIEJOWSKI

dotychczas do decyzji
z dnia 19.05.2009
nr 109/1009.....

mgr inż. M. Brochocki
nr. 26970

USŁUGI PROJEKTOWE – KOMPLEKS * UŁ. Chłobrowa 4 * 88-200 Radziejów * tel./fak. 0 54 285 3433 * 0 602 682 281	
Obiekt	BUDYNEK PUBLICZNEJ SZKOŁY PODSTAWOWEJ NR. 1 W RADZIEJOWIE - TERMOIZOLACJA
Investor	Urząd Miasta Radziejów zmn, Kościuszki 20/22, 88-200 Radziejów
Adres obiektu	nr działki 1343
ROZKŁÓW	Skala 1:100
Branda	Data 30.04.2009
Architek. - konstrukt.	Projektant: Jarosław Starnowski Wzrost: 241-336-57/822K
	Wzrost: 30.04.2009

