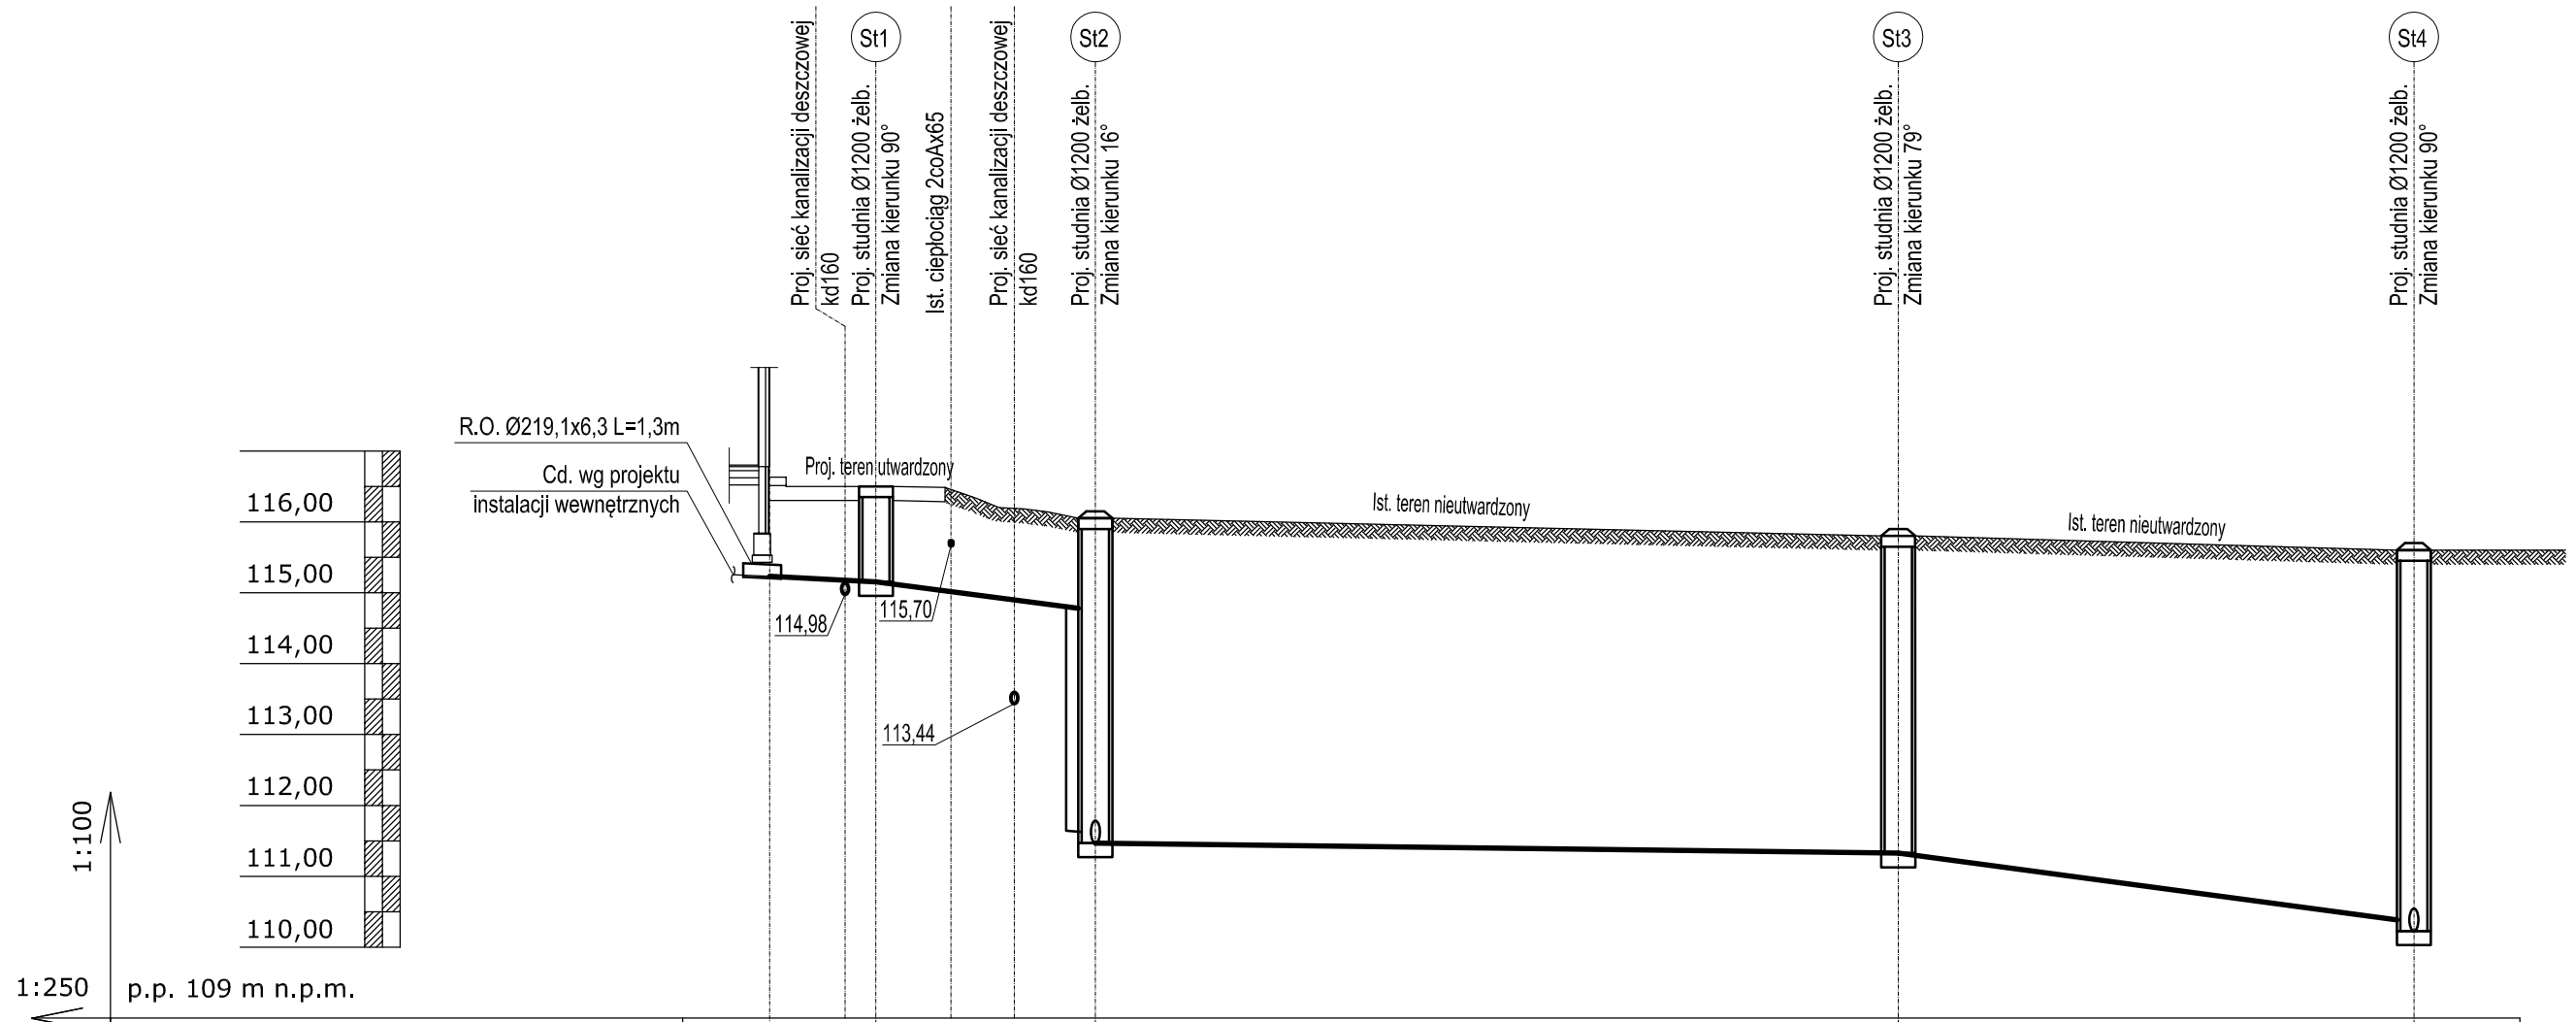

Rzędna terenu		116,63	116,50	116,05	115,80	115,60
Rzędna dna kanału	[m npm]	115,23	115,15	114,75 / 111,63	111,33	110,39
Zagłębienie dna rurociągu	[m]	1,40	1,35	1,27 / 4,42	4,47	5,21
Odległości	[m]	L =3,75 m		L =7,74 m	L =28,32 m	L =18,19 m
Średnice, materiał / Spadek		Ø160 PVC-U 2,0 %		Ø160 PVC-U 5,1%	Ø315PVC-U 0,5%	Ø315PVC-U 5,2%
Długość trasy	[m]	0,00	2,66 / 3,75	6,40 / 8,63	11,49 / 39,81	58,00
			∢ 90°	∢ 15°	∢ 76°	

SZCZEGÓŁ WYKOPU
1:20

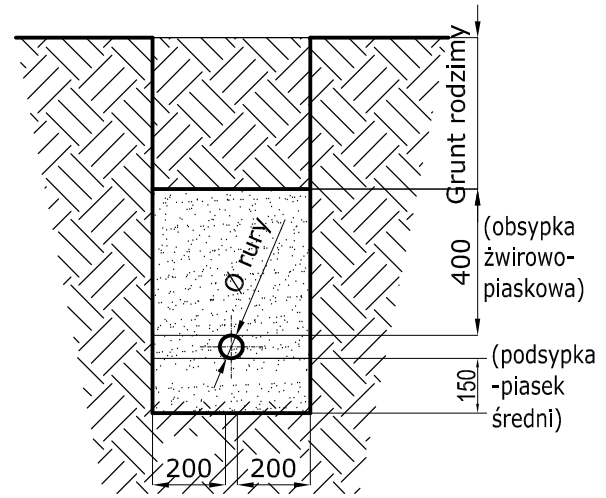

Uwagi:
1) Na skrzyżowaniach z ist. uzbrojeniem wykopy wykonywać ręcznie.
2) Na skrzyżowaniu projektowanych sieci z istniejącymi kablami energetycznymi oraz telekomunikacyjnymi zamontować na kablach rurę ochronną dwudzielną typu AROT L=1,5 m
3) W terenie mogą znajdować się niezinwentaryzowane sieci podziemne.

Usługi Projektowe Aretta Grzybowska *87-800 Włocławek, ul.Toruńska 53b/26*		Faza: *PB*
Temat: BUDOWA SALI GIMNASTYCZNEJ Z ZAPLECZEM SOCJALNYM PRZY PUBLICZNEJ SZKOLE NR 1 W RADZIEJOWIE UL. SZKOLNA DZ. NR 1244/2		Format: *3A4*
Tytuł rys.: *Kanalizacja sanitarna-profile.*		Data: *10.12.2012*
Inwestor: Urząd Gminy Radziejów Ul. Kościuszki 20/22, Radziejów		Skala: *1:100* / *1:250*
Projektant: *mgr inż. Aretta Grzybowska* *w spacj. instalacje i sieci sanit. bez ograniczeń* *upr. nr KUP/0146/POOS/08*	Podpis	Nr rys.: *3*