


# PRZEKRÓJ NORMALNY I-I

Chodnik  
Skala 1:50

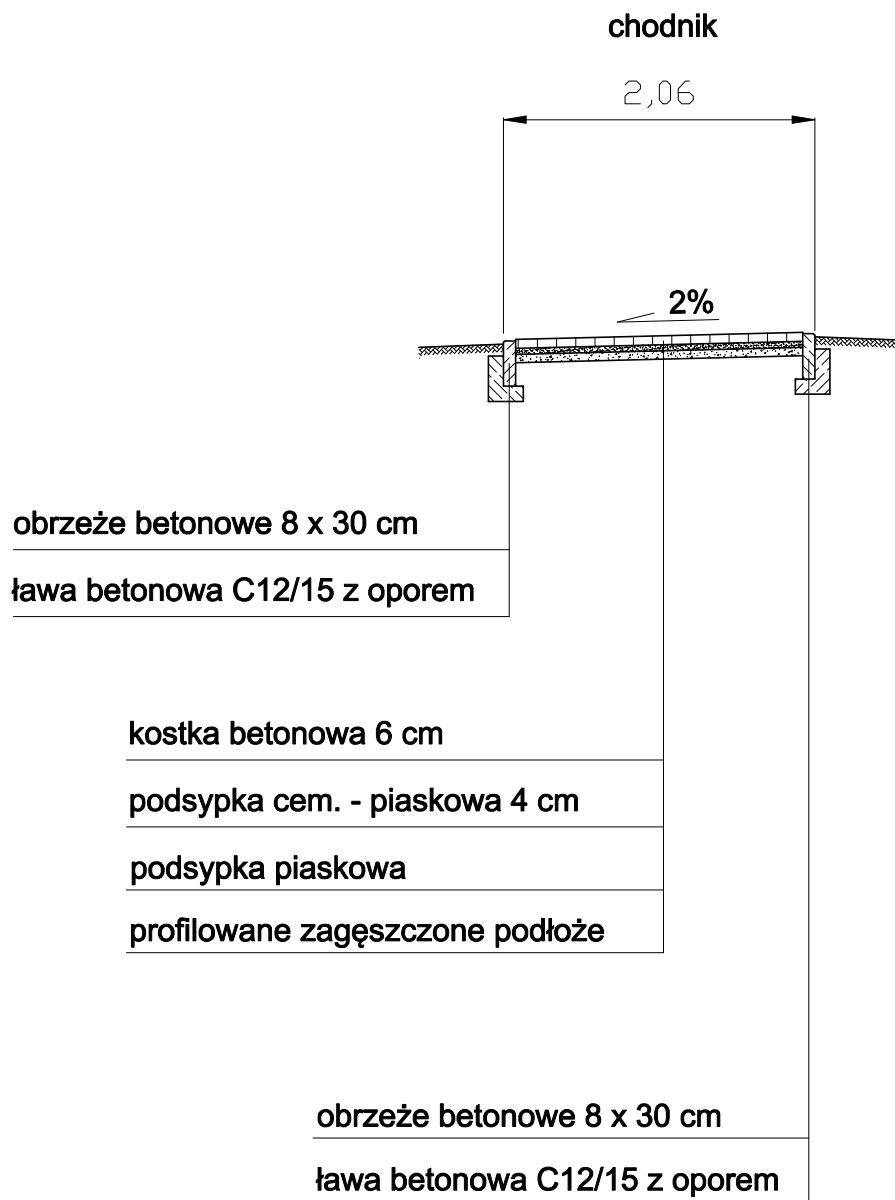

## Przekrój normalny

Obiekt	Droga gminna nr 181009C ul. Działkowa		
Adres	w m. Radziejów.		
Temat	Remont chodnika.		
Inwestor	Gmina Miasto Radziejów, ul. Kościuszki 20/22, 88-200 Radziejów.		
Opracował	Andrzej Pawlak UA-V-7343-5/97/94/Wk	Podpis	Data 11.2013r.
Skala	1:50	Nr rys.	3a