


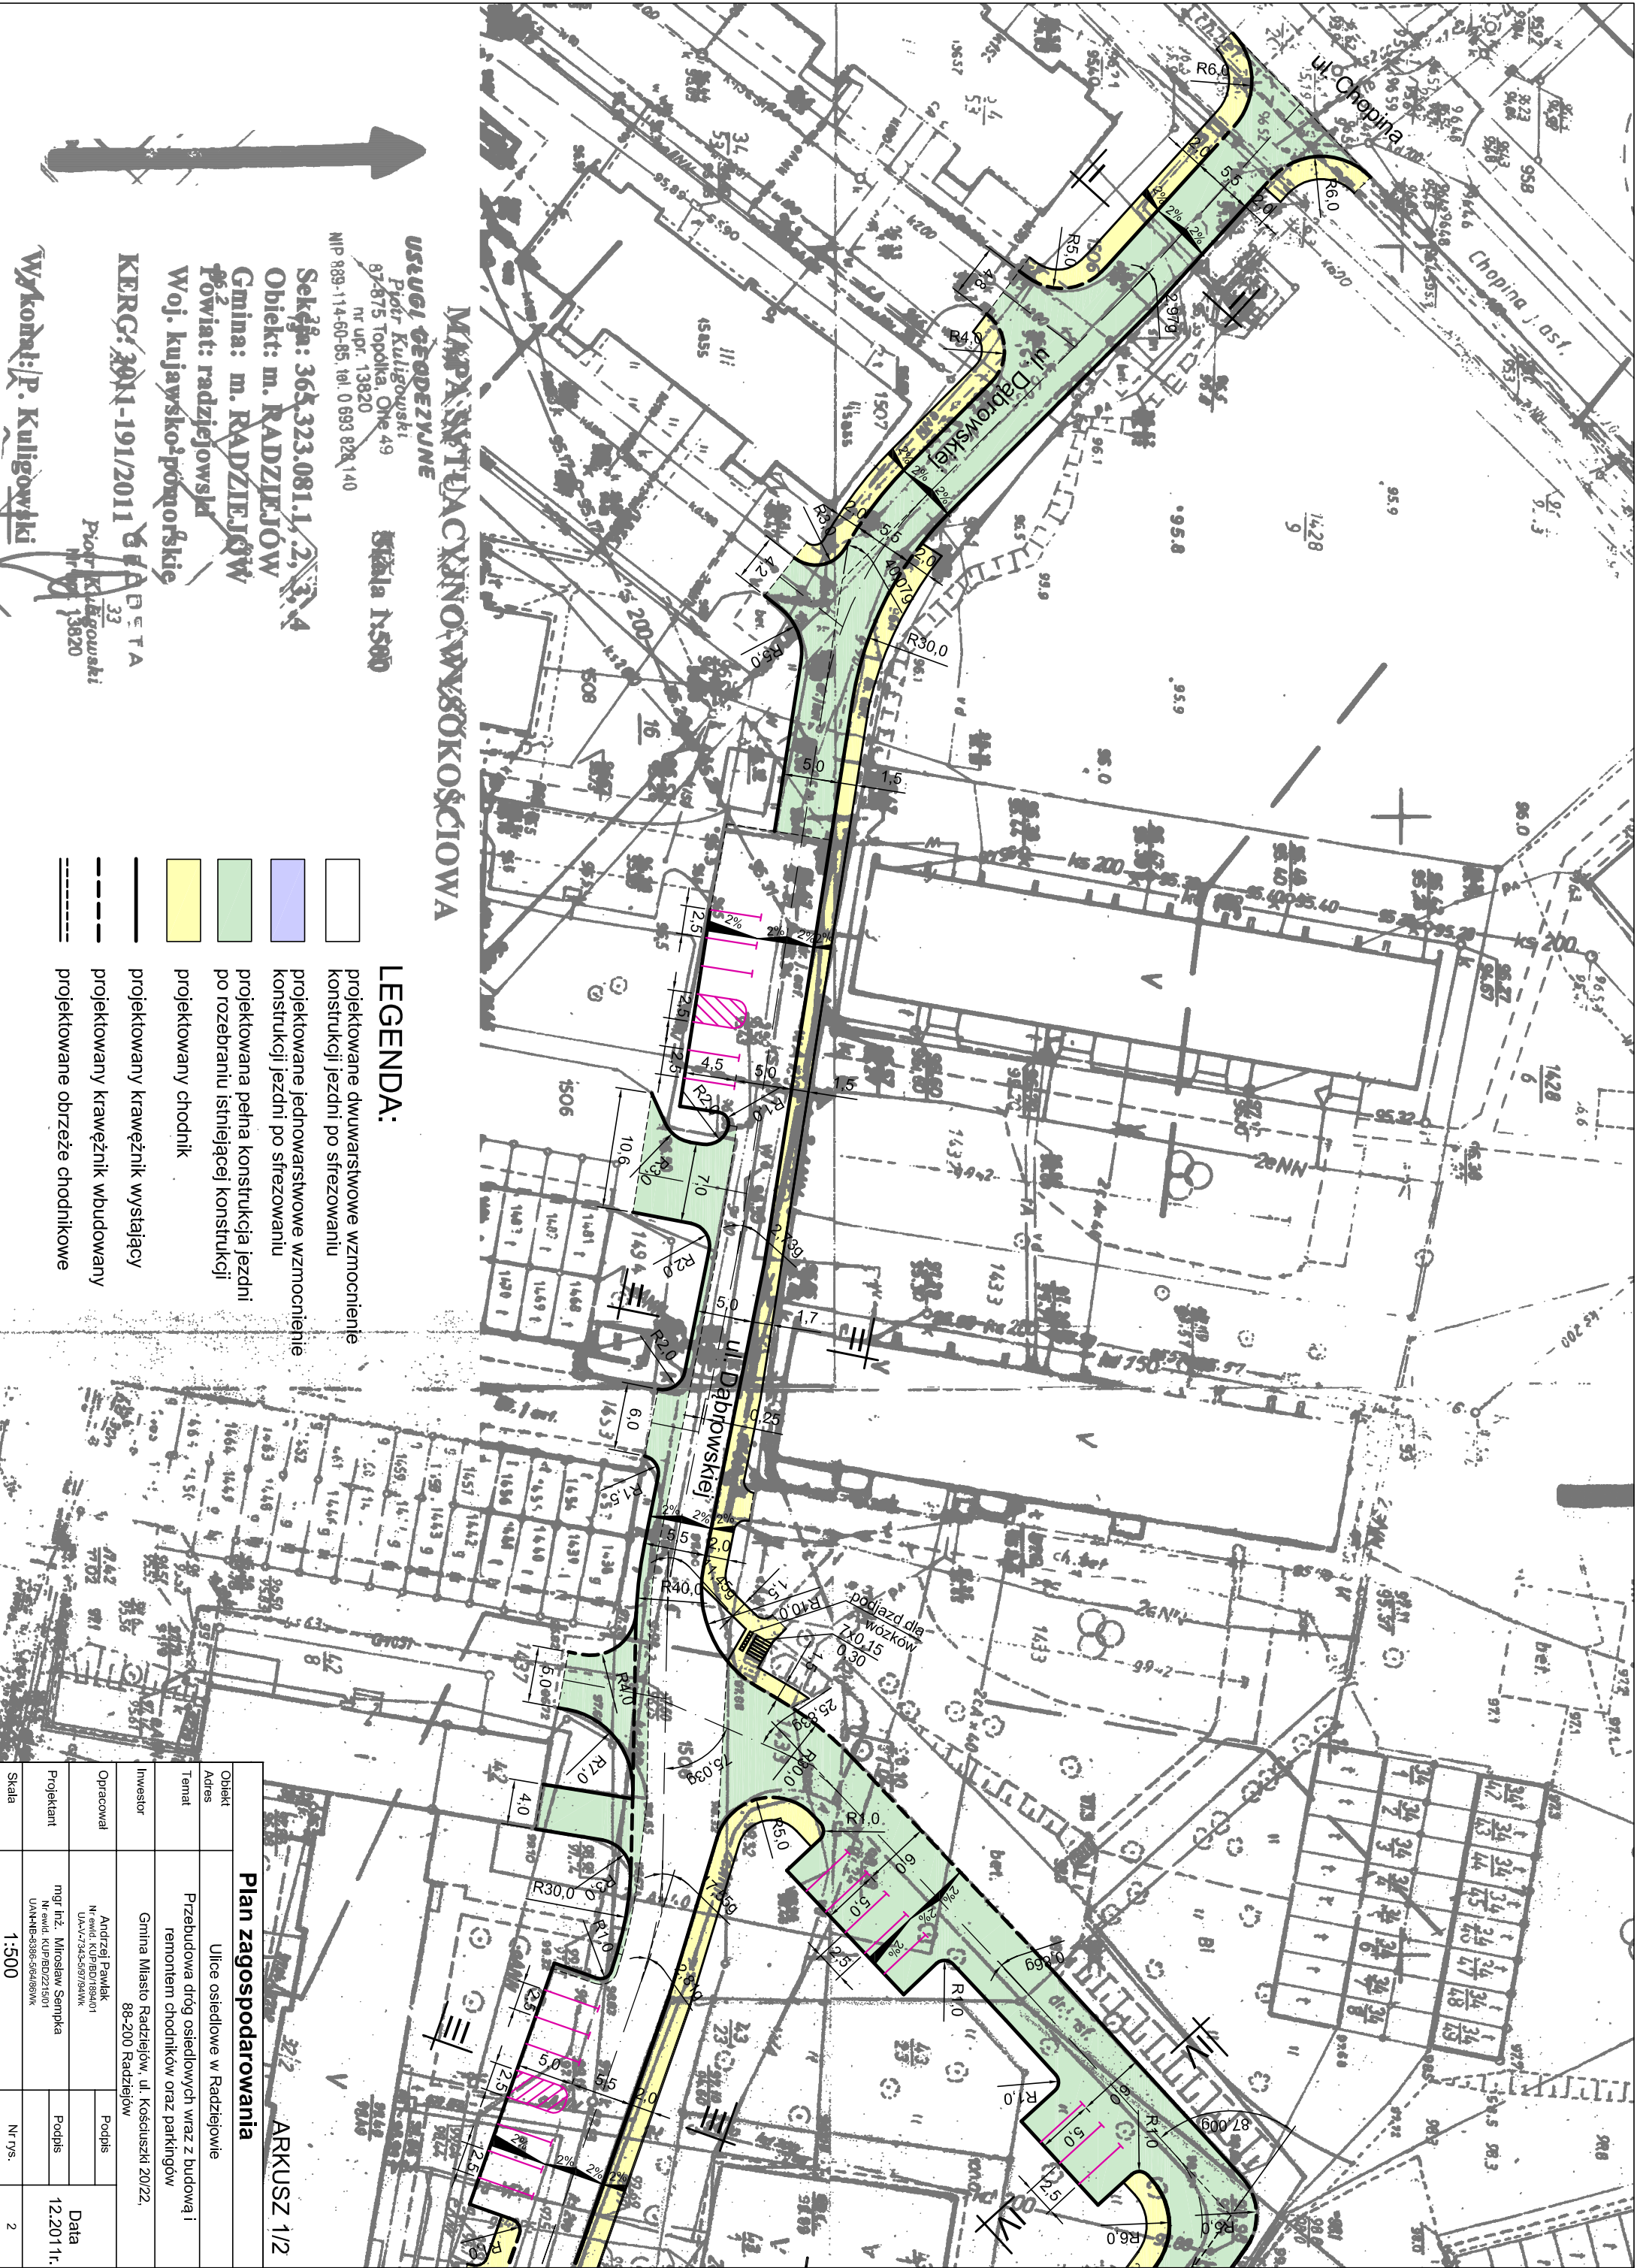

USŁUGI GEODEZYJNE
Piotr Kuligowski
87-875 Topolka, One 49
nr upr. 13820
NIP 889-114-60-85, tel. 0 693 828 140

Skala 1:500

MAPA SIŁY CIĄGIENIA WYKONAWCZA

LEGENDA:

- projektowane dwuarstwowe wzmocnienie konstrukcji jezdni po sfrezowaniu
- projektowane jednowarstwowe wzmocnienie konstrukcji jezdni po sfrezowaniu
- projektowana pełna konstrukcja jezdni po rozebraniu istniejącej konstrukcji
- projektowany chodnik
- projektowany krawężnik wystający
- projektowany krawężnik wbudowany
- projektowane obniżenie chodnikowe

Sekcja: 365.323.081.1, 2, 3, 4
Obiekt: m. RADZIEJÓW
Gmina: m. RADZIEJÓW
Powiat: radziejowski
Woj. kujawsko-pomorskie

KERG: 301-191/2011

Wykonał: P. Kuligowski

Plan zagospodarowania				
Obiekt	Ulice osiedlowe w Radziejowie			
Adres	Przebudowa dróg osiedlowych wraz z budową i remontem chodników oraz parkingów			
Temat	Gmina Miasto Radziejów, ul. Kościuszki 20/22, 88-200 Radziejów			
Investor	Andrzej Pawlak Nzmił. KURBED/1884/01 UAA-7343-587/BAWK			
Opracował	mgr inż. Mirosław Sempka Nr ewid. KURBED/2215/01 UAN-NB-8386-564/BAWK			
Projektant	Podpis			
Skala	1:500			

ARKUSZ 1/2

Data
12.2011r.

Nr rys.
2