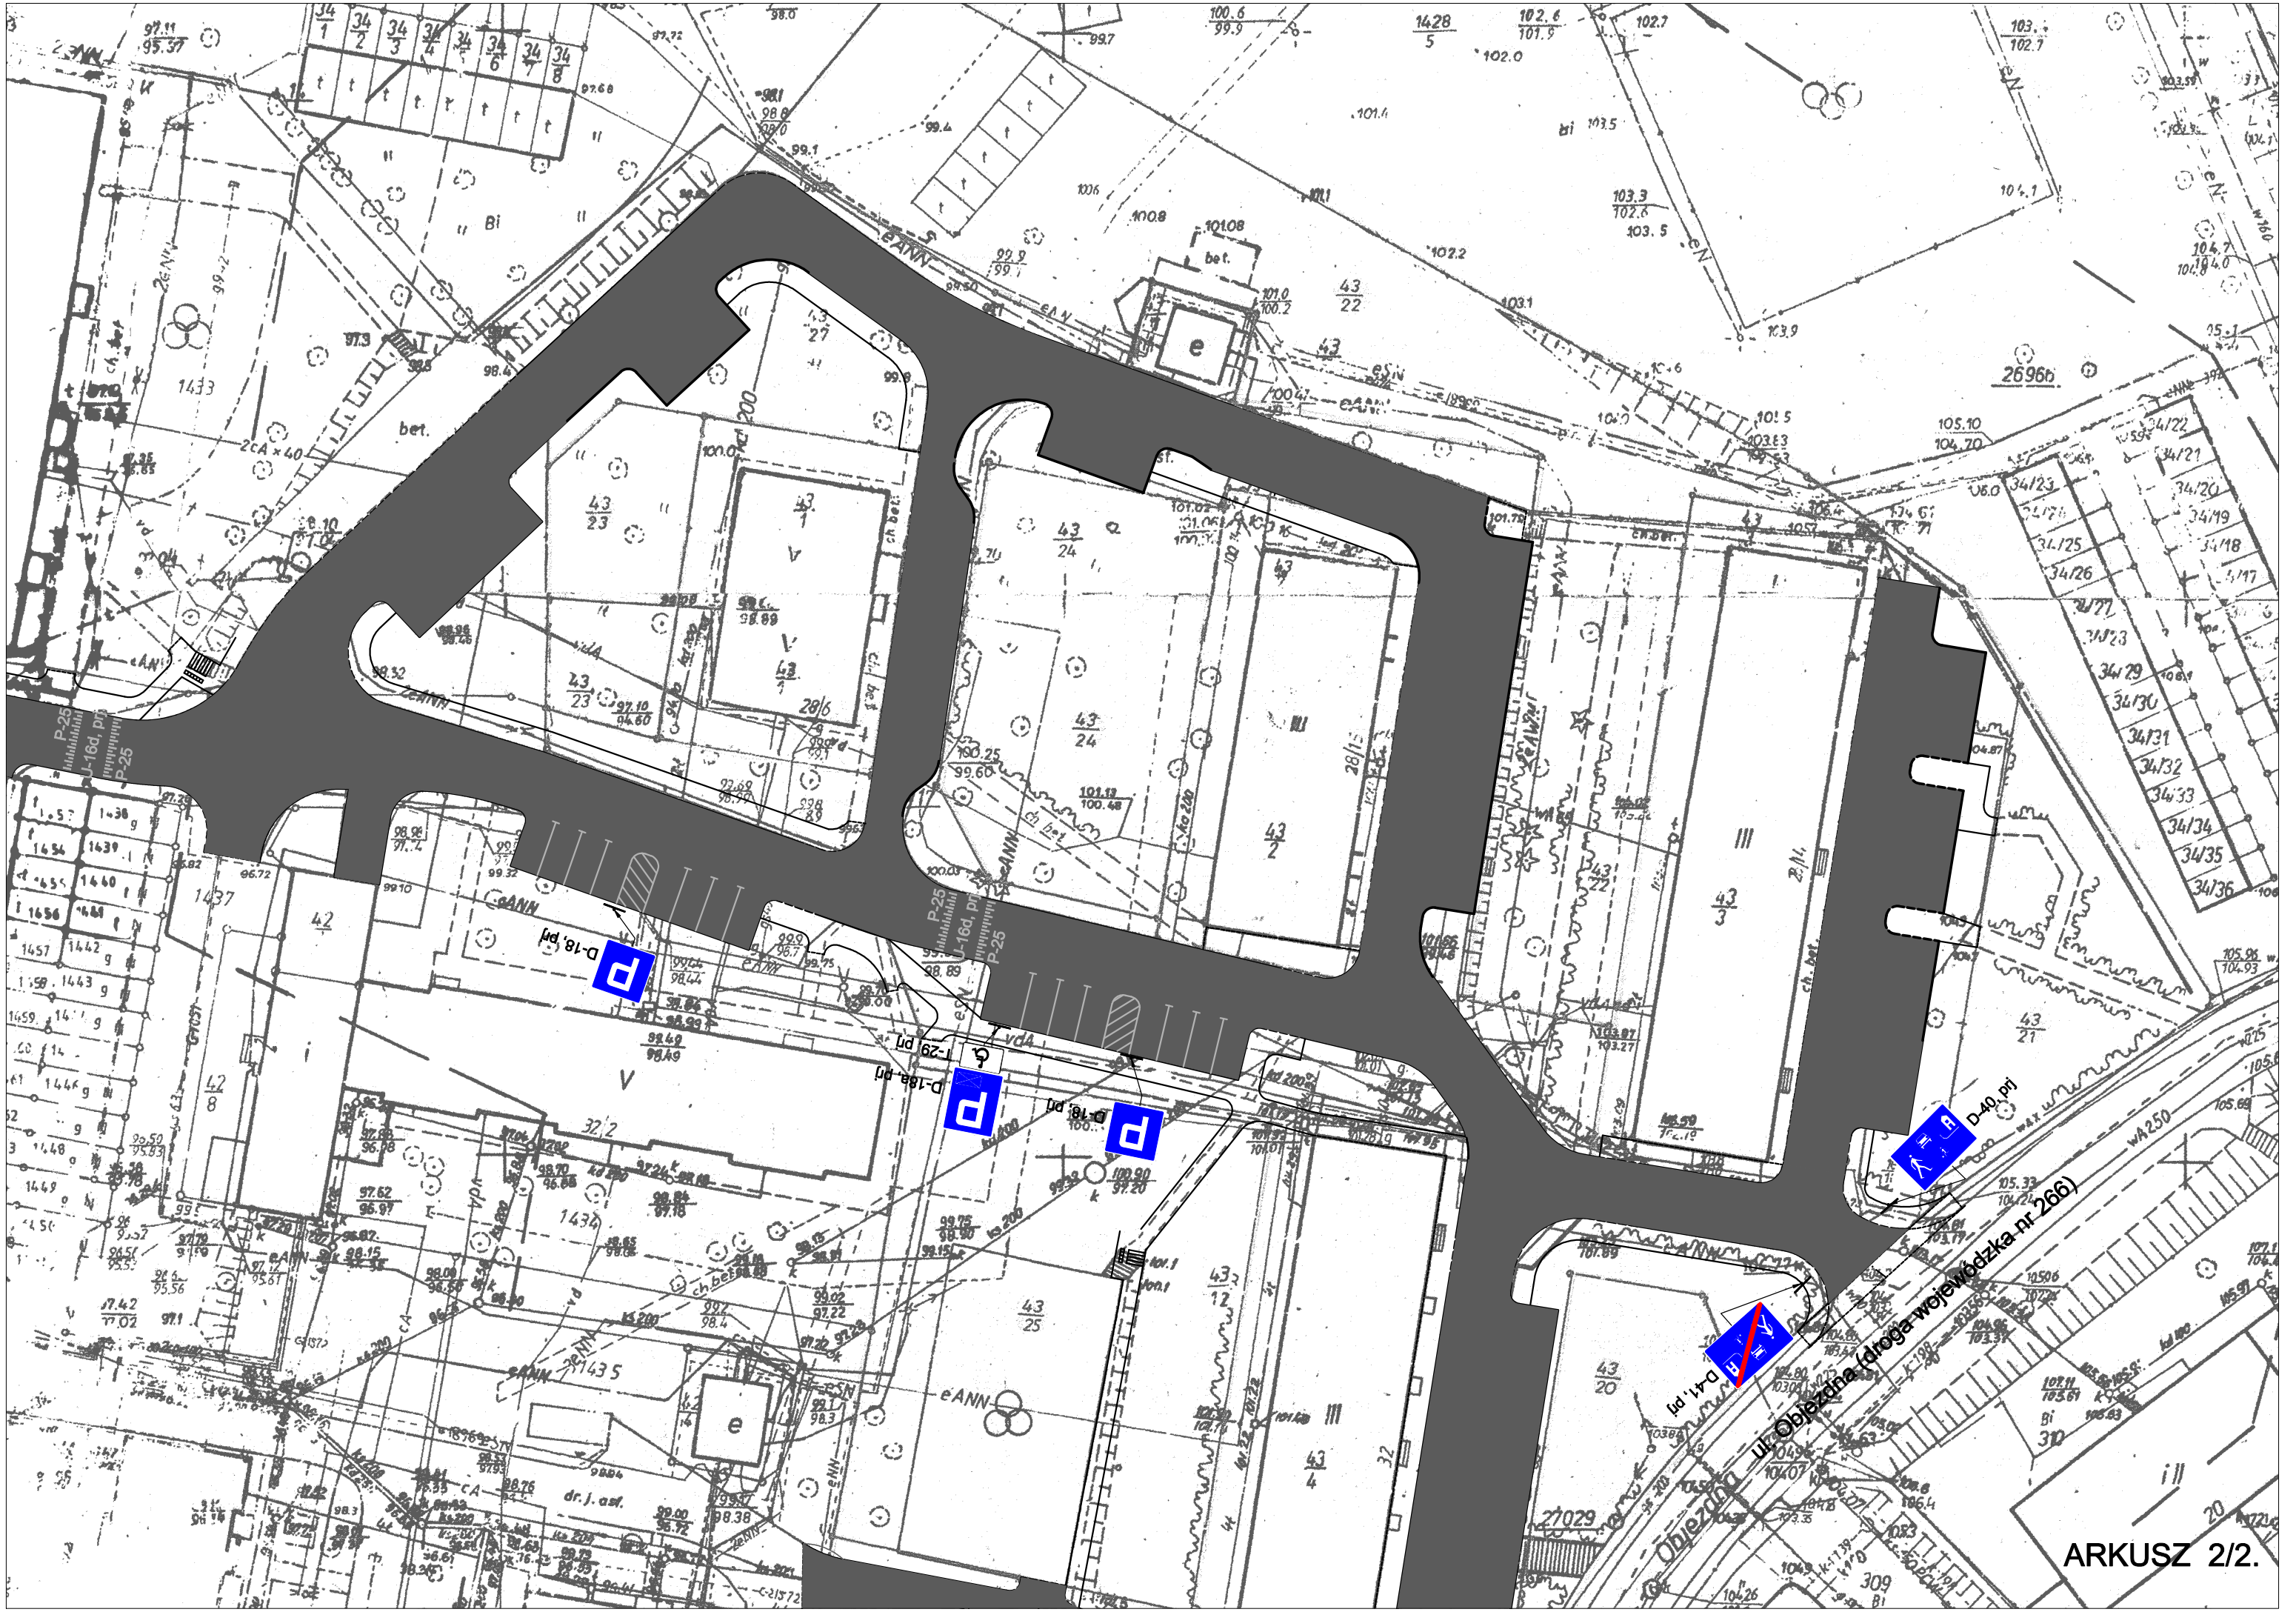
D-18.pd
T-29.pd
D-18a.pd
D-18.pd
D-40.pd
D-41.pd
ul. Objazdna (droga wojewódzka nr 266)
ARKUSZ 2/2.