KONSTRUKCJA UTWARDZENIA POWIERZCHNI GRUNTU
SKALA 1:20

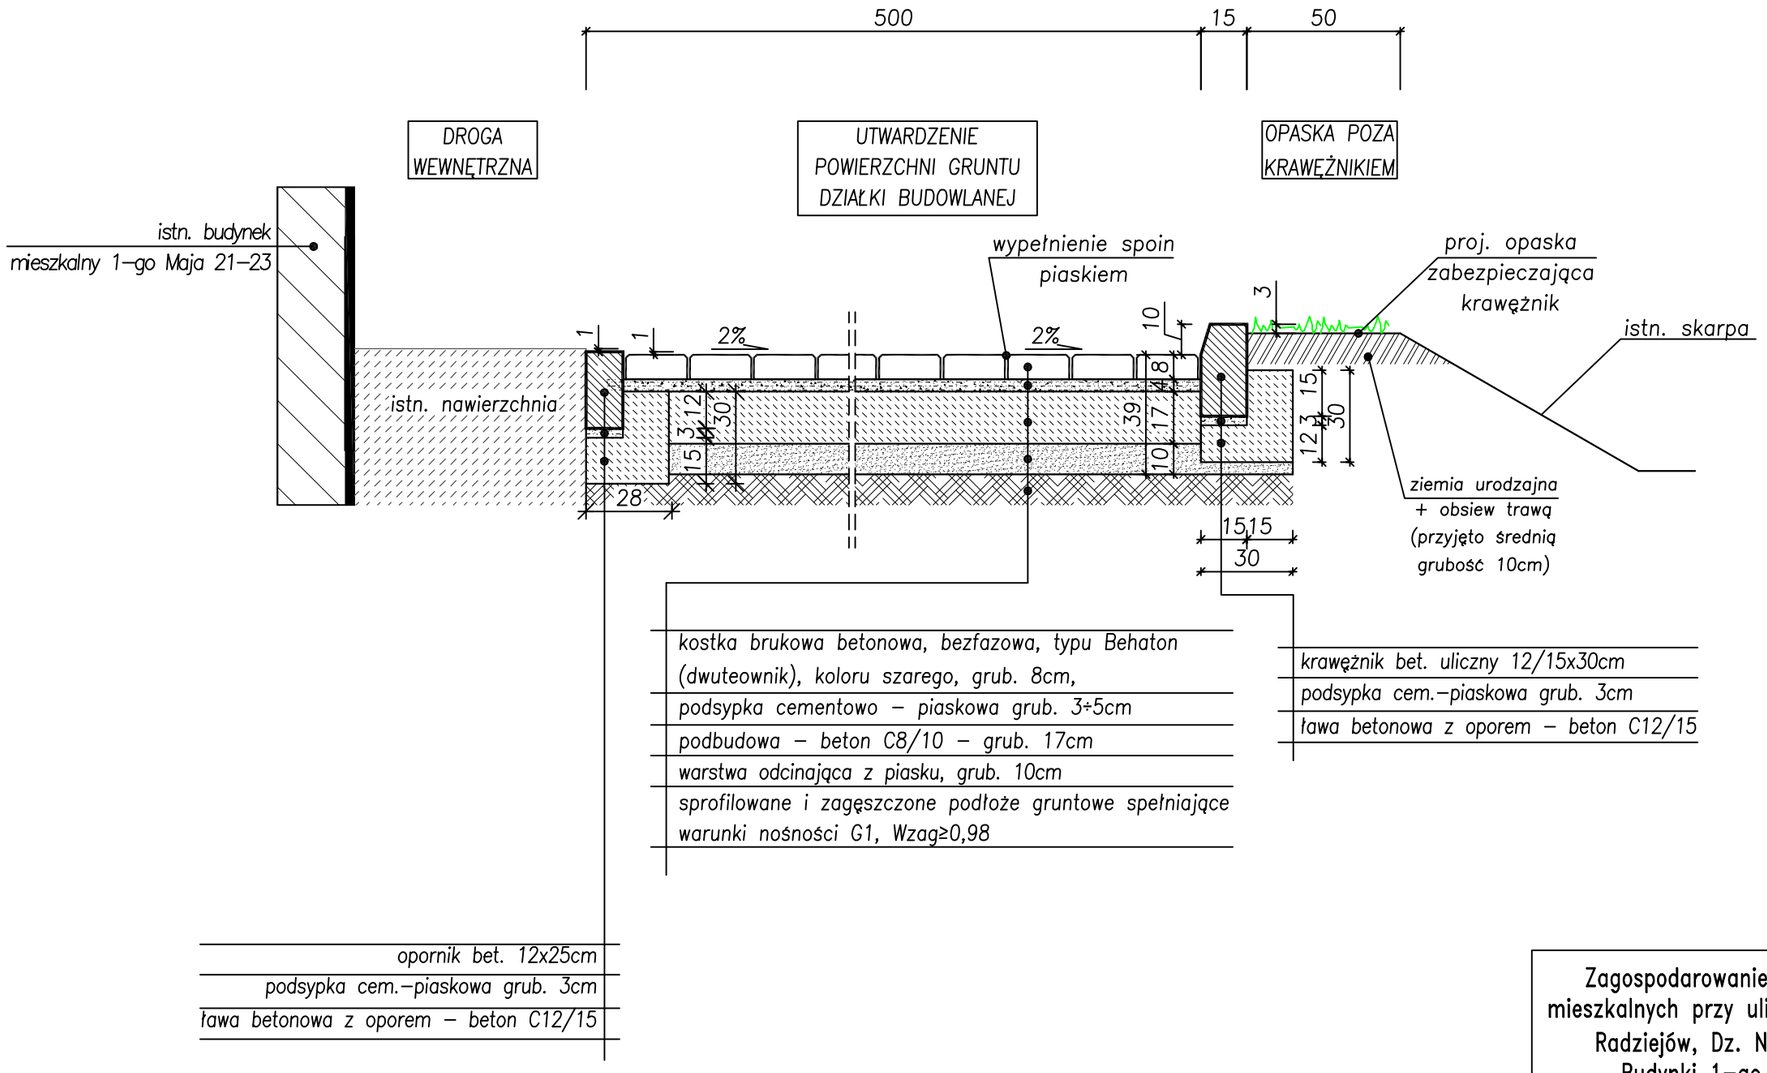

Zagospodarowanie terenów wokół budynków mieszkalnych przy ulicy 1–go Maja w Radziejowie. Radziejów, Dz. Nr 848/1, 848/2, 848/3. Budynki 1–go Maja 17–19 i 21–23.		
Konstrukcja utwardzenia powierzchni gruntu		1:20
	06. 2014r.	PD–04