


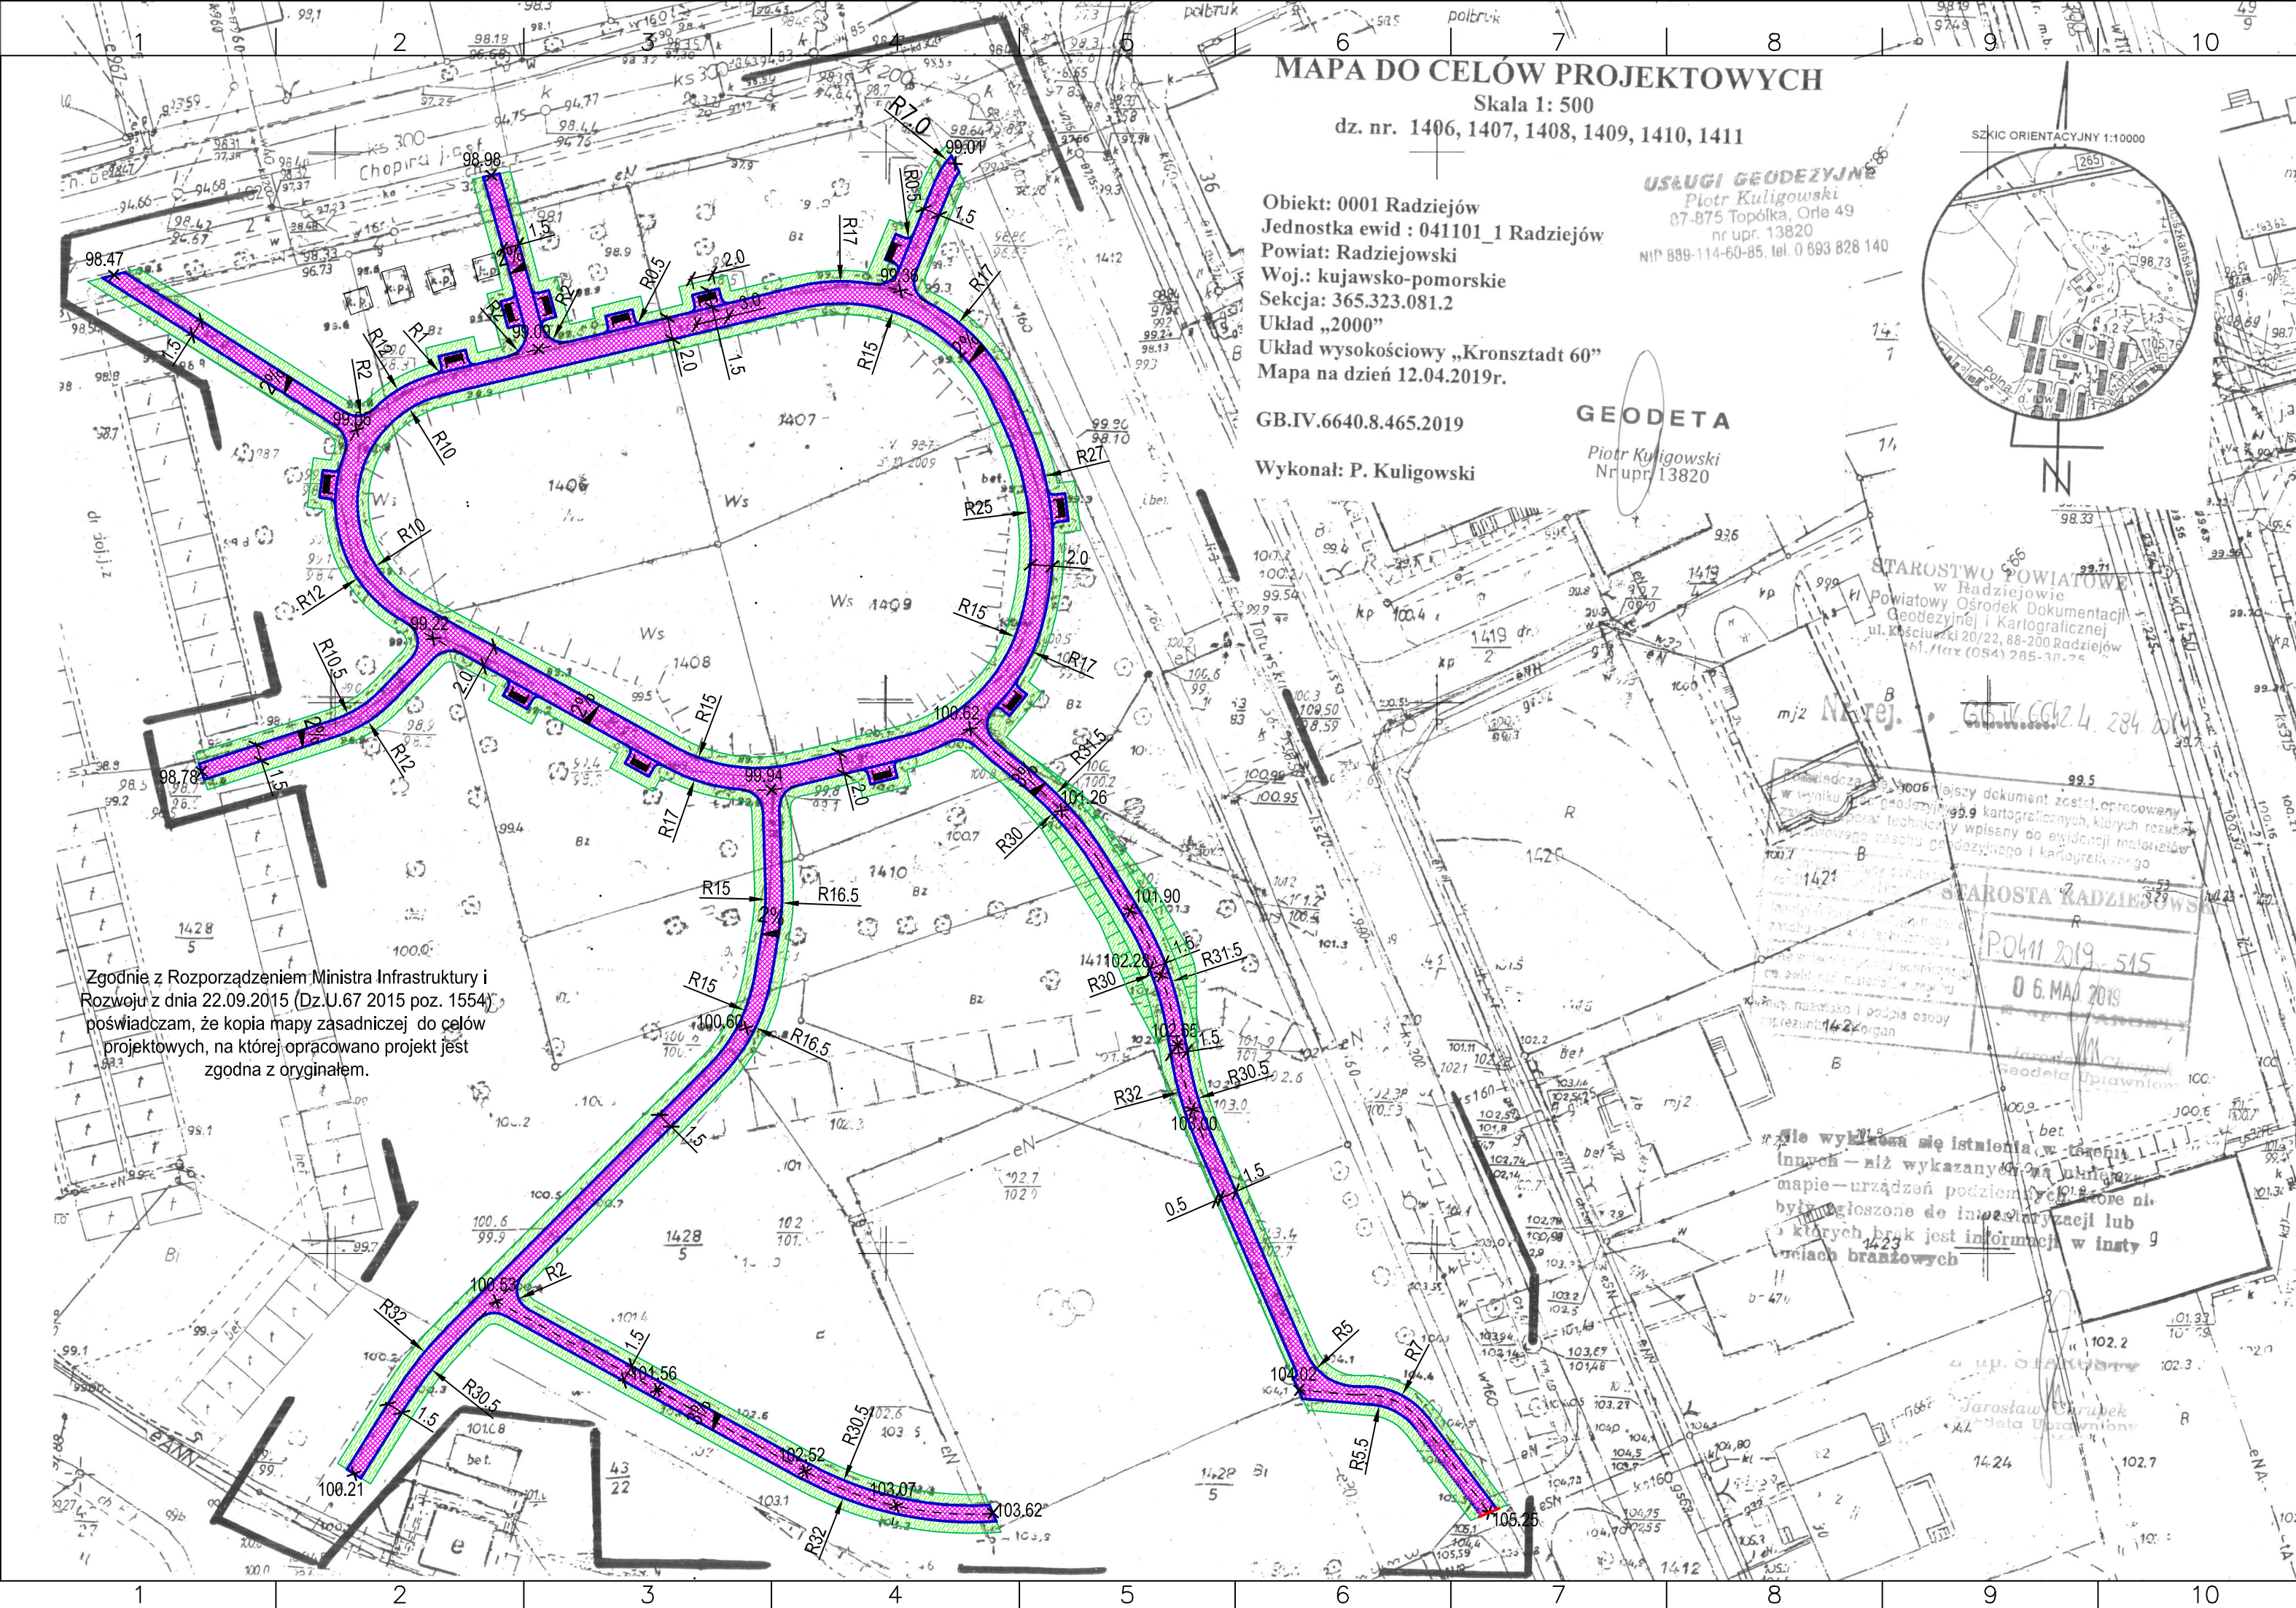

MAPA DO CELÓW PROJEKTOWYCH
Skala 1: 500
dz. nr. 1406, 1407, 1408, 1409, 1410, 1411


Obiekt: 0001 Radziejów
Jednostka ewid. : 041101_1 Radziejów
Powiat: Radziejowski
Woj.: kujawsko-pomorskie
Seksja: 365.323.081.2
Układ „2000”
Układ wysokościowy „Kronsztadt 60”
Mapa na dzień 12.04.2019r.

GB.IV.6640.8.465.2019

Wykonał: P. Kuligowski

USŁUGI GEODEZYJNE
Piotr Kuligowski
07-875 Topółka, Orle 49
nr upr. 13820
NIP 889-114-60-85, tel. 0 693 828 140

GEODETA
Piotr Kuligowski
Nr upr. 13820

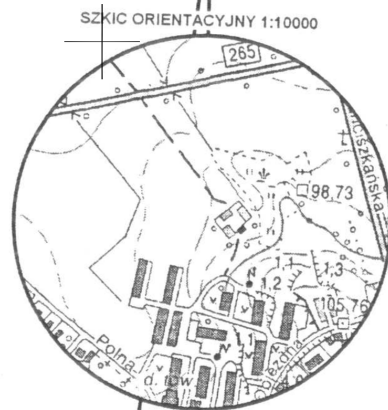

LEGENDA:

- GRANICE DZIAŁEK EWIDENCYJNYCH
- ZAKRES MAPY DO CELÓW PROJEKTOWYCH
- UTWARDZENIE FRAGMENTÓW POWIERZCHNI GRUNTU DZIAŁEK BUDOWLANYCH (ALEJKI) - NAWIERZCHNIA MINERALNA, WODOPRZEPUSZCZALNA, NATURALNIE STABILIZOWANA - POW. 844m²
- PROJEKTOWANE OGRANICZENIE NAWIERZCHNI - KOSTKA GRANITOWA 14-17cm - 993m
- OPASKI I SKARPY - OBSIEW MIESZANKĄ TRAW - POW. OK. 972m²
- PROJEKTOWANE DO USTAWIENIA ŁAWKI - 12 szt.

Zgodnie z Rozporządzeniem Ministra Infrastruktury i Rozwoju z dnia 22.09.2015 (Dz.U.67 2015 poz. 1554) poświadczam, że kopia mapy zasadniczej do celów projektowych, na której opracowano projekt jest zgodna z oryginałem.

INWESTOR: Gmina Miasta Radziejów, ul. Kościuszki 20/22, 88-200 Radziejów		
INWESTYCJA: Utwardzenie fragmentów powierzchni gruntu działek budowlanych – ścieżki wokół stawu przy ulicy Chopina w Radziejowie		
ADRES INWESTYCJI: dz. nr 43/22, 1402/2, 1406, 1407, 1408, 1409, 1410, 1411, 1412, 1428/5 obręb 0001 Radziejów		
TYTUŁ RYSUNKU: Plan sytuacyjny – geometria alejek wokół stawu		RYS. NR: PD-02
		SKALA: 1: 500
PROJEKTANT (br. drogowa): inż. Henryk Nencka	Spec. drogowa: UAN-V-8386-5/19/88 Wk	PODPIS:
OPRACOWAŁA: mgr inż. Beata Kacprzak	—	PODPIS:
STADIUM: Dokumentacja techniczna	BRANŻA: Drogowa	05.2019r.