


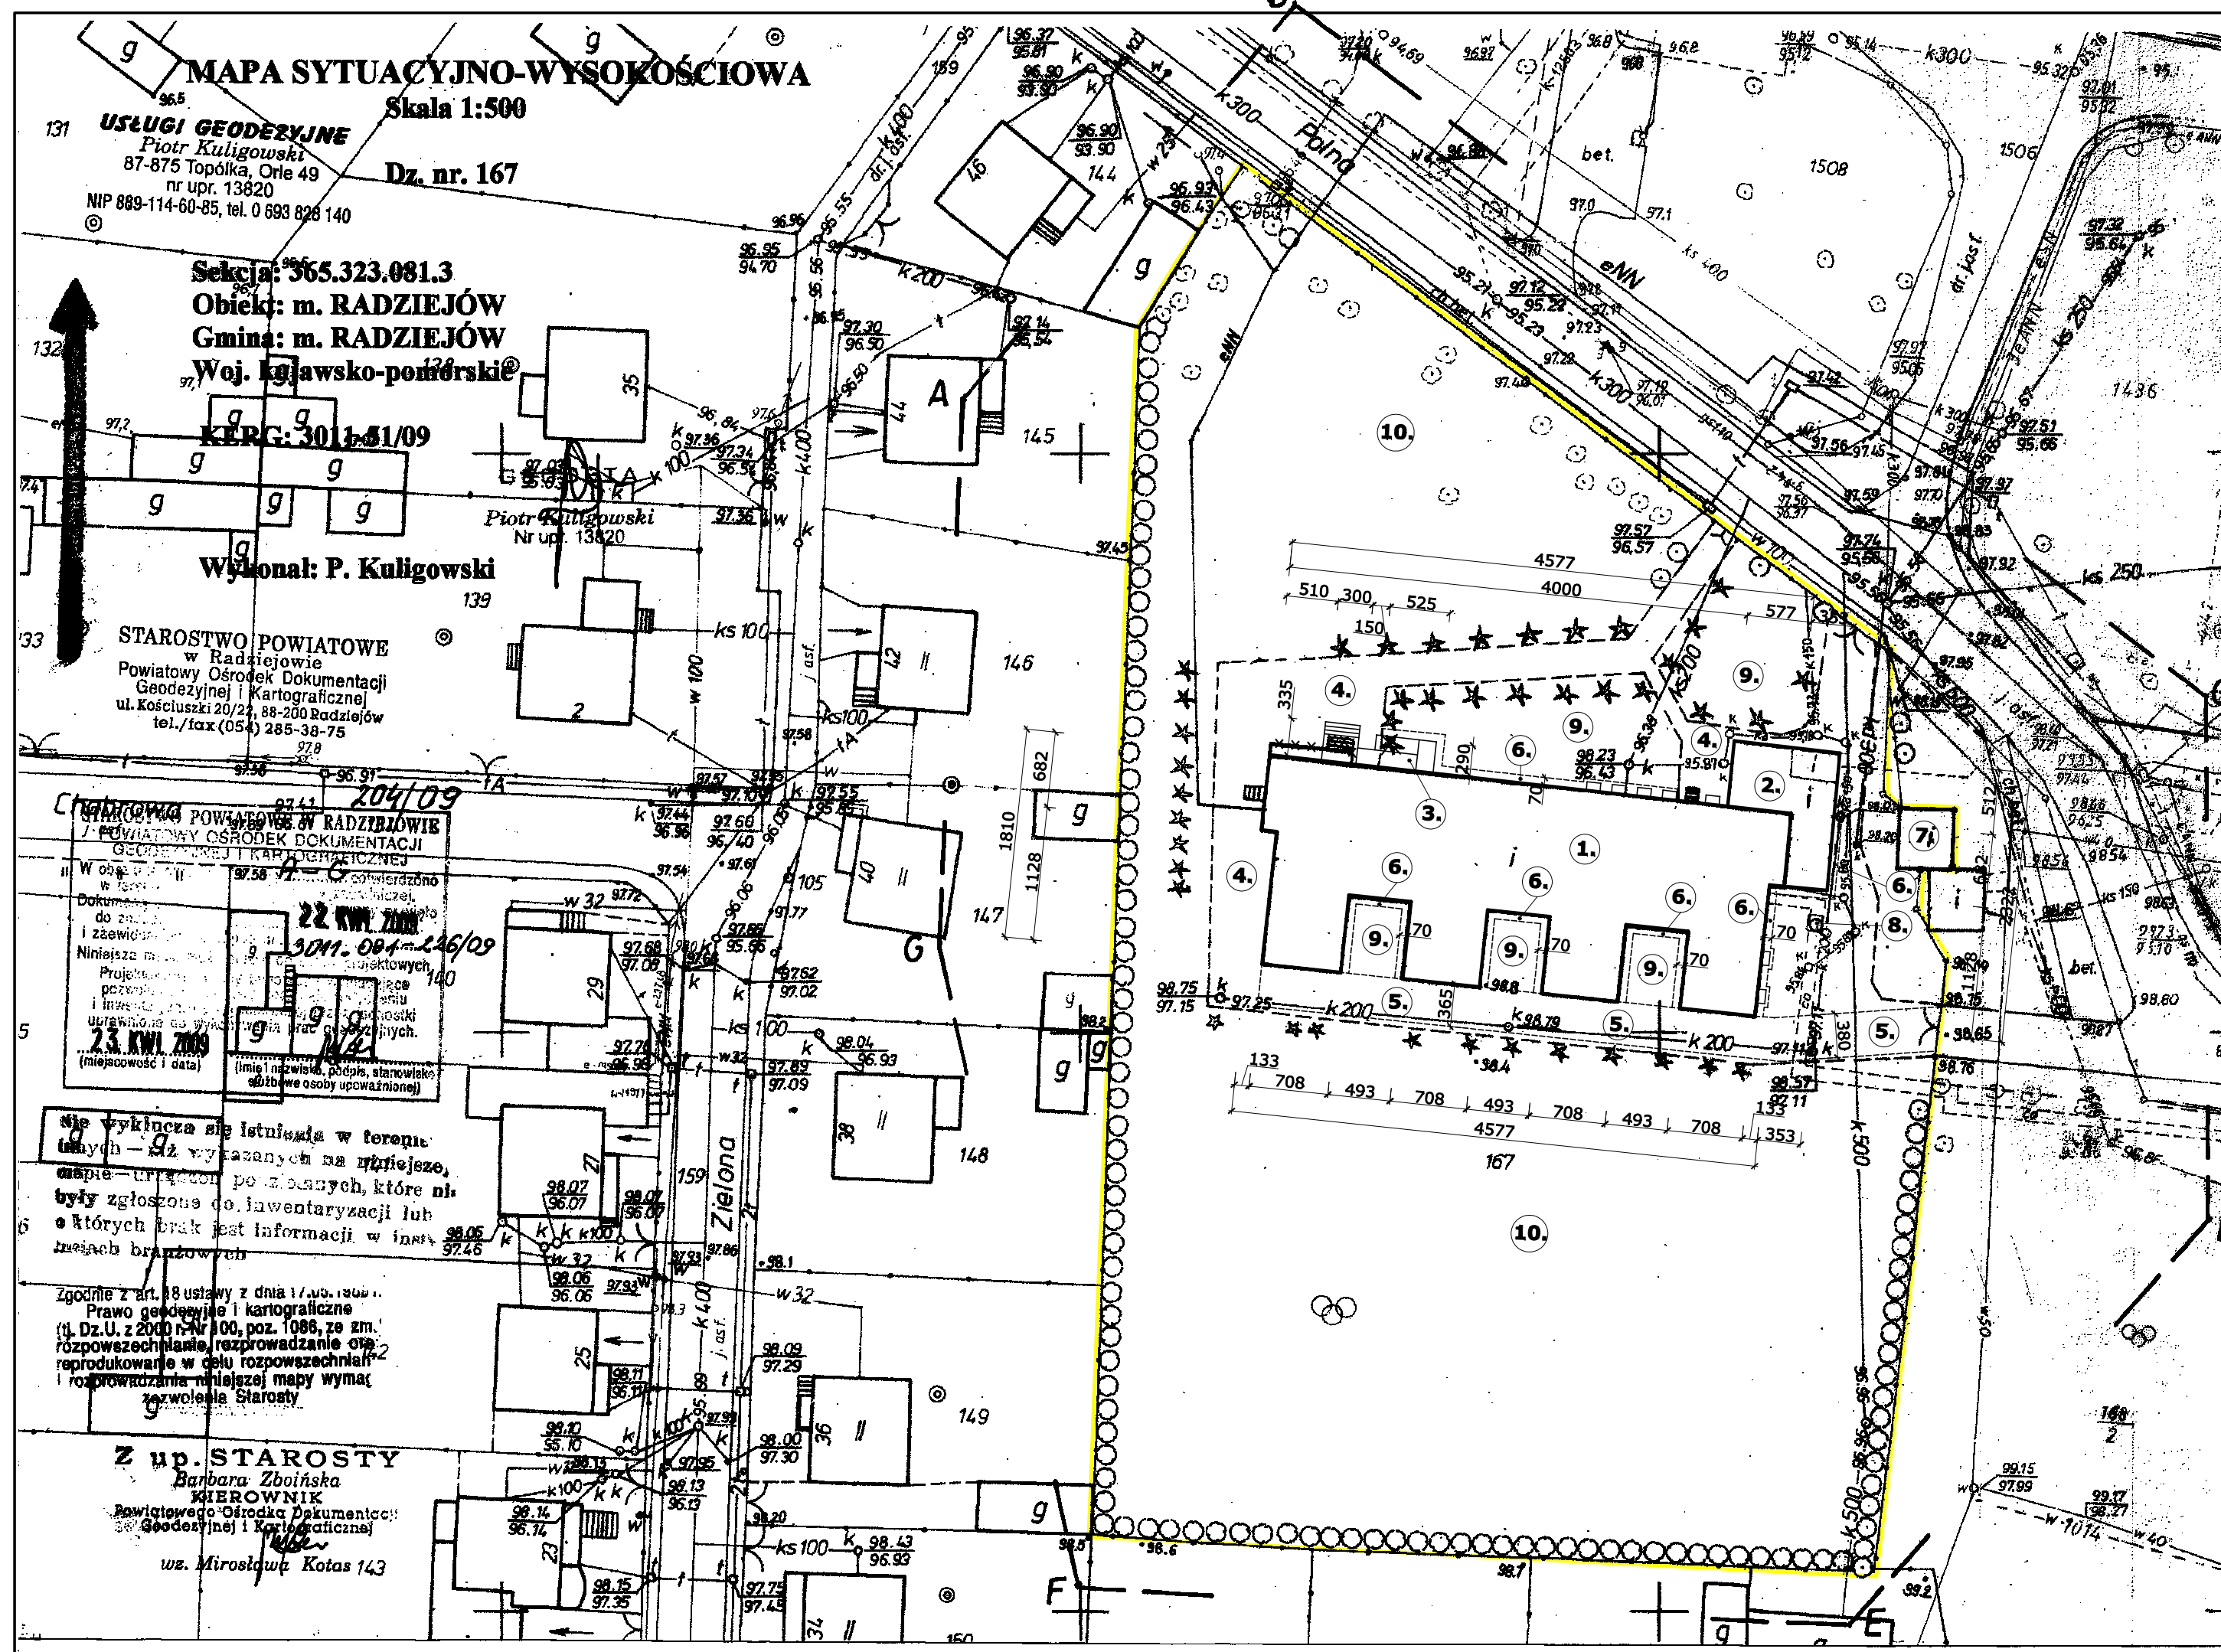

PLAN ZAGOSPODAROWANIA DZIAŁKI

NUMER EWIDENCYJNY 167 POŁOŻONEJ
PRZY UL. POLNEJ W RADZIEJOWIE

- LEGENDA:
- 1. - Istniejące Publiczne Przedszkole Nr 1.
 - 2. - Istniejący skład opału.
 - 3. - Planowany podjazd dla osób niepełnosprawnych.
 - 4. - Istniejące chodniki z kostki pol-bruk.
 - 5. - Planowane utwardzenie terenu z kostki pol-bruk.
 - 6. - Planowana opaska budynku z kostki pol-bruk.
 - 7. - Istniejący budynek gospodarczy - śmietnik.
 - 8. - Istniejący komin stalowy.
 - 9. - Zieleń ozdobna niska i wysoka.
 - 10. - Istniejący plac zabaw - tereny zielone
- ✱ - Drzewo przewidziane do wycinki.