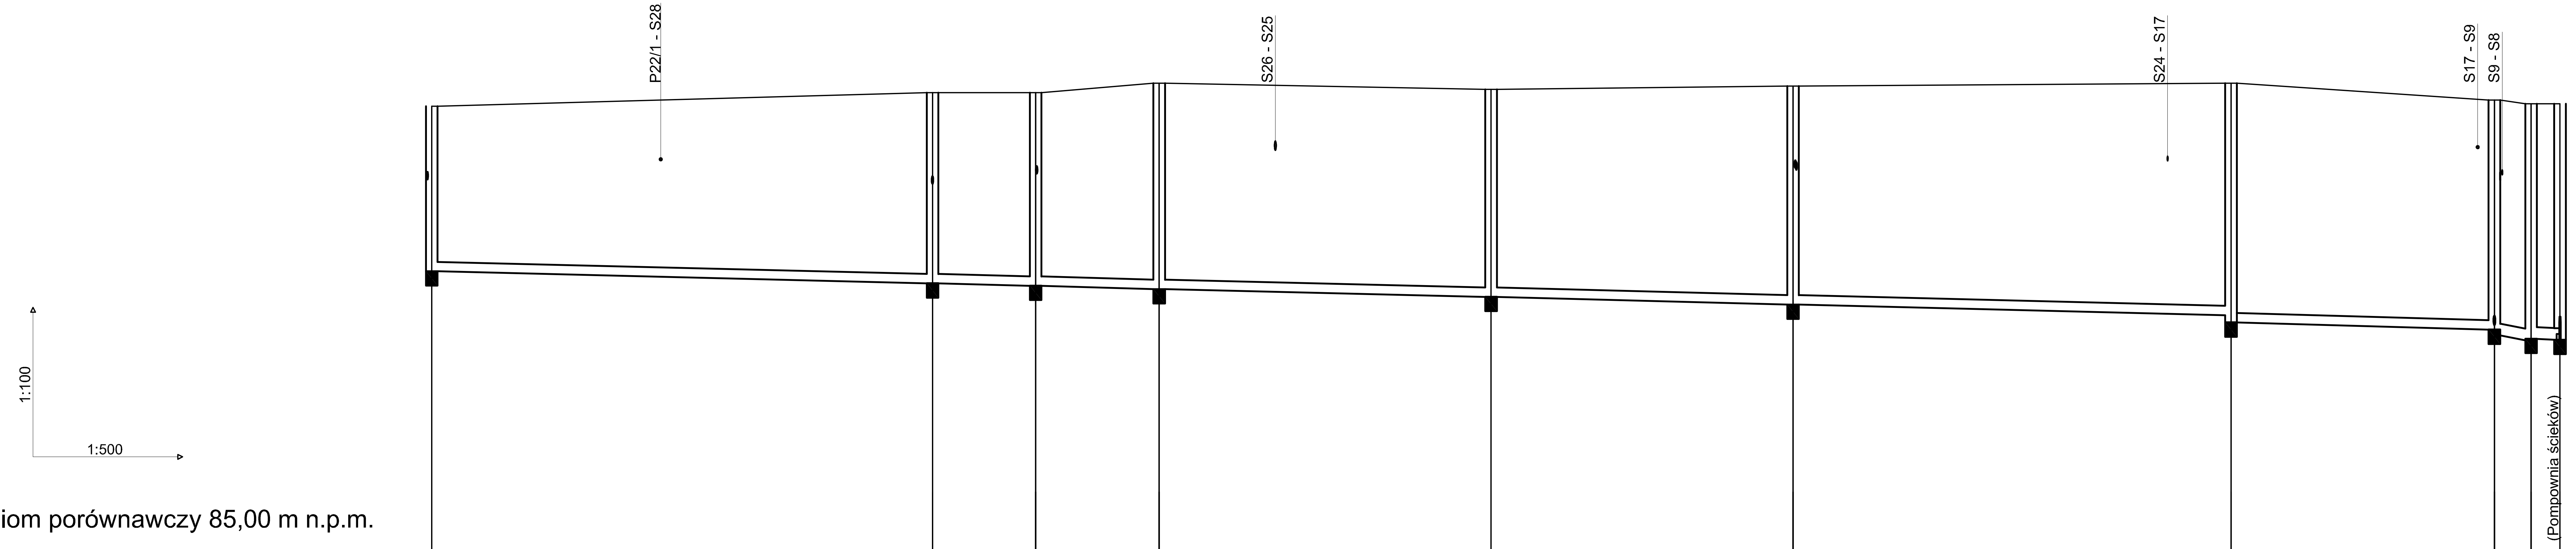

Poziom porównawczy 85,00 m n.p.m.

	P22/1	S28	S27	S26	S25	S24	S17	S9	S8	PS1
Rzędna terenu projektowanego	94,20	94,48	94,48	94,68	94,55	94,62	94,68	94,33	94,25	94,25
Rzędna terenu istniejącego	94,20	94,48	94,48	94,68	94,55	94,62	94,38	94,33	94,25	94,25
Rzędna dna kanału	90,78	90,53	90,48	90,41	90,25	90,09	89,87 89,72	89,57 89,45	89,35 89,38	89,36
Zagłębienie dna kanału [m]	3,42	3,95	4,00	4,27	4,30	4,53	4,81 4,96	4,76 4,88	4,90 4,87	4,89
Długość trasy [m]	0,00	51,90	62,62	75,39	109,77	141,03	186,43	213,72	217,57	220,59

	P22/1 – S28	S28 – S27	S27 – S26	S26 – S25	S25 – S24	S24 – S17	S17 – S9	S9 – S8	S8 – PS1
Odległości [m]	51,90	10,72	12,76	34,39	31,25	45,40	27,30	3,85	3,02
Średnice, materiał	200×4,9 PVC_SL_N	200×4,9 PVC_SL_N	200×4,9 PVC_SL_N	200×4,9 PVC_SL_N	200×4,9 PVC_SL_N	200×4,9 PVC_SL_N	200×4,9 PVC_SL_N	250×6,2 PVC_SL_N	250×6,2 PVC_SL_N
Spadek	4,8 ‰	4,7 ‰	5,5 ‰	4,7 ‰	5,1 ‰	4,8 ‰	5,5 ‰	26,0 ‰	6,6 ‰

UWAGI:

1. Rzêdne z projektu sprawdziæ w terenie
2. Na skrzy¿owaniach ruroci¹gu z kablami elektrycznymi oraz teletechnicznymi, na kable na³o¿yæ rury os³onowe dwudzielne AROT 110 o d³ugoœci L=1,5 m
3. W miejscach kolizji ruroci¹gu z kablami i rurami prace prowadziæ rêcznie
4. Ruroci¹gi wykonaæ z rur kielichowych kanalizacyjnych PCV klasy N.
5. Ruroci¹gi uk³adaæ na podsypce piaskowej h = 10 cm
6. Wykopy zasypywaæ warstwami oraz zagêszczaæ do stanu pierwotnego.
7. Studnie w ulicach przykryæ w³azem ¿eliwnym Ø600 typu ciê¿kiego 25T
8. Studnie w trawnikach i chodnikach przykryæ w³azem ¿eliwnym Ø600 typu lekkiego 5T

PUH	87-800 Włocławek ul. Żytnia 53/94 tel.: 607200909					
TEMAT: Budowa sieci kanalizacji sanitarnej i sieci wodociągowej w Radziejowie II etap.						
TREŚĆ RYS.: Profil kanalizacji sanitarnej - od Ps1 do P22/1						
BRANŻA	IMIĘ NAZWISKO	NR UPRAW.	DATA	PODPIS		
PROJEKTANT	Andrzej Oleradzki	ABU-IX-8386-5 125/88 Wk	03.2010r		SKALA	1:100/1:500
					Nr kolejny	
OPRACOWAŁ	Andrzej Oleradzki	ABU-IX-8386-5 125/88 Wk	03.2010r		Nr rysunku	4.5