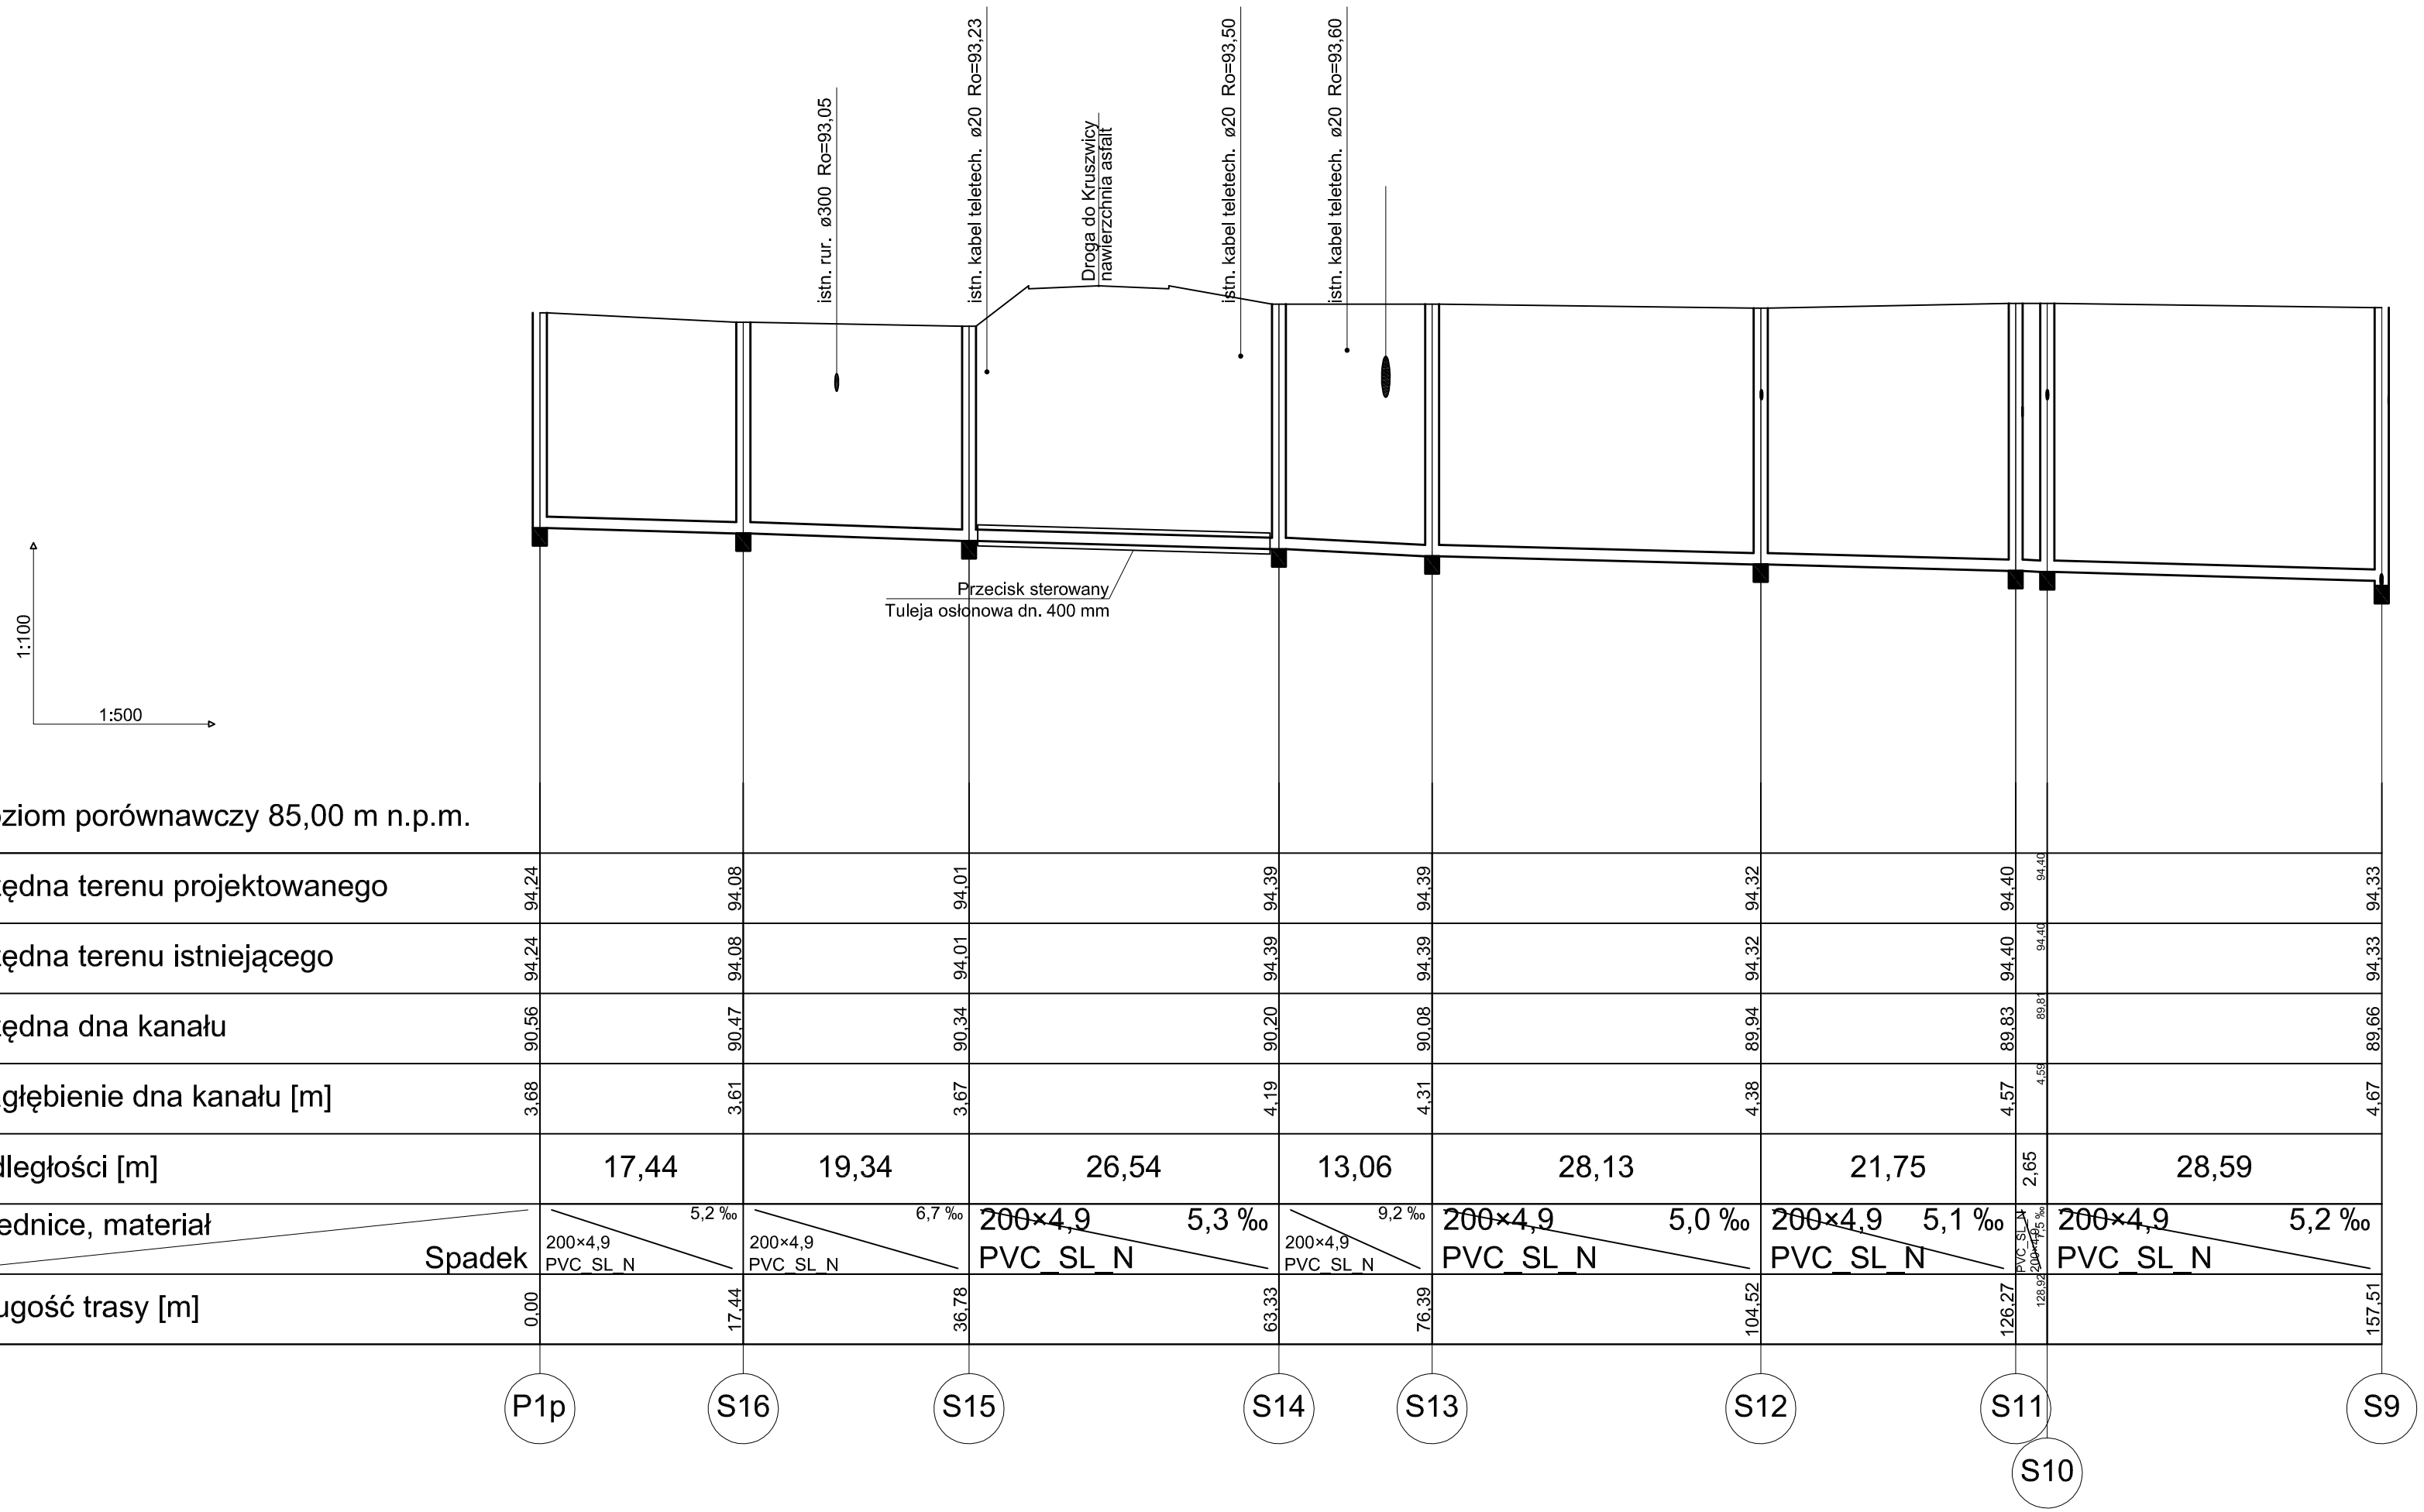

Poziom porównawczy 85,00 m n.p.m.

Rzędna terenu projektowanego	94,24	94,08		94,01		94,39	94,39		94,32		94,40	94,40		94,33
Rzędna terenu istniejącego	94,24	94,08		94,01		94,39	94,39		94,32		94,40	94,40		94,33
Rzędna dna kanału	90,56	90,47		90,34		90,20	90,08		89,94		89,83	89,81		89,66
Zagłębienie dna kanału [m]	3,68	3,61		3,67		4,19	4,31		4,38		4,57	4,59		4,67
Odległości [m]		17,44		19,34		26,54	13,06		28,13		21,75	2,65		28,59
Średnice, materiał / Spadek		200×4,9 PVC_SL_N 5,2 ‰		200×4,9 PVC_SL_N 6,7 ‰		200×4,9 PVC_SL_N 5,3 ‰	200×4,9 PVC_SL_N 9,2 ‰		200×4,9 PVC_SL_N 5,0 ‰		200×4,9 PVC_SL_N 5,1 ‰	PVC_SL_N 200×4,9 128,80 5,2 ‰		200×4,9 PVC_SL_N 5,2 ‰
Długość trasy [m]	0,00	17,44		36,78		63,33	76,39		104,52		126,27	128,92		157,51
	P1p	S16		S15		S14	S13		S12		S11	S10		S9

UWAGI:

1. Rzędne z projektu sprawdzić w terenie
2. Na skrzyżowaniach rurociągu z kablami elektrycznymi oraz teletechnicznymi, na kable nałożyć rury osłonowe dwudzielne AROT 110 o długości L=1,5 m
3. W miejscach kolizji rurociągu z kablami i rurami prace prowadzić ręcznie
4. Rurociągi wykonać z rur kielichowych kanalizacyjnych PCV klasy N.
5. Rurociągi układać na podsypce piaskowej h = 10 cm
6. Wykopy zasypywaæ warstwami oraz zagęszczać do stanu pierwotnego.
7. Studnie w ulicach przykryć włazem żeliwnym Ø600 typu ciężkiego 25T
8. Studnie w trawnikach i chodnikach przykryć włazem żeliwnym Ø600 typu lekkiego 5T

PUH
87-800 Włocławek ul. Żytnia 53/94
tel.: 607200909

TEMAT: Budowa sieci kanalizacji sanitarnej i sieci wodociągowej w Radziejowie II etap. Profil do mapy 365.323.034.4

TREŚĆ RYS.: Profil kanalizacji sanitarnej - od S9 do P1p

BRANŻA	IMIĘ NAZWISKO	NR UPRAW.	DATA	PODPIS		
PROJEKTANT	Andrzej Oleradzki	ABU-IX-8386-5 125/88 Wk	01.2010r		SKALA	1:100/1:500
					Nr kolejny	
OPRACOWAŁ	Andrzej Oleradzki	ABU-IX-8386-5 125/88 Wk	01.2010r		Nr rysunku	5,4