


istniejące obrzeże stanowiące ograniczenie
 chodnika na połączeniu z projektowaną alejką
 należy obniżyć i wykonać jako "wtopione"

istniejące obrzeże stanowiące ograniczenie
 chodnika na połączeniu z projektowaną alejką
 należy obniżyć i wykonać jako "wtopione"

istniejący krawężnik stanowiący ograniczenie parkingu na połączeniu
 z projektowaną alejką należy obniżyć i wykonać jako "wtopiony"

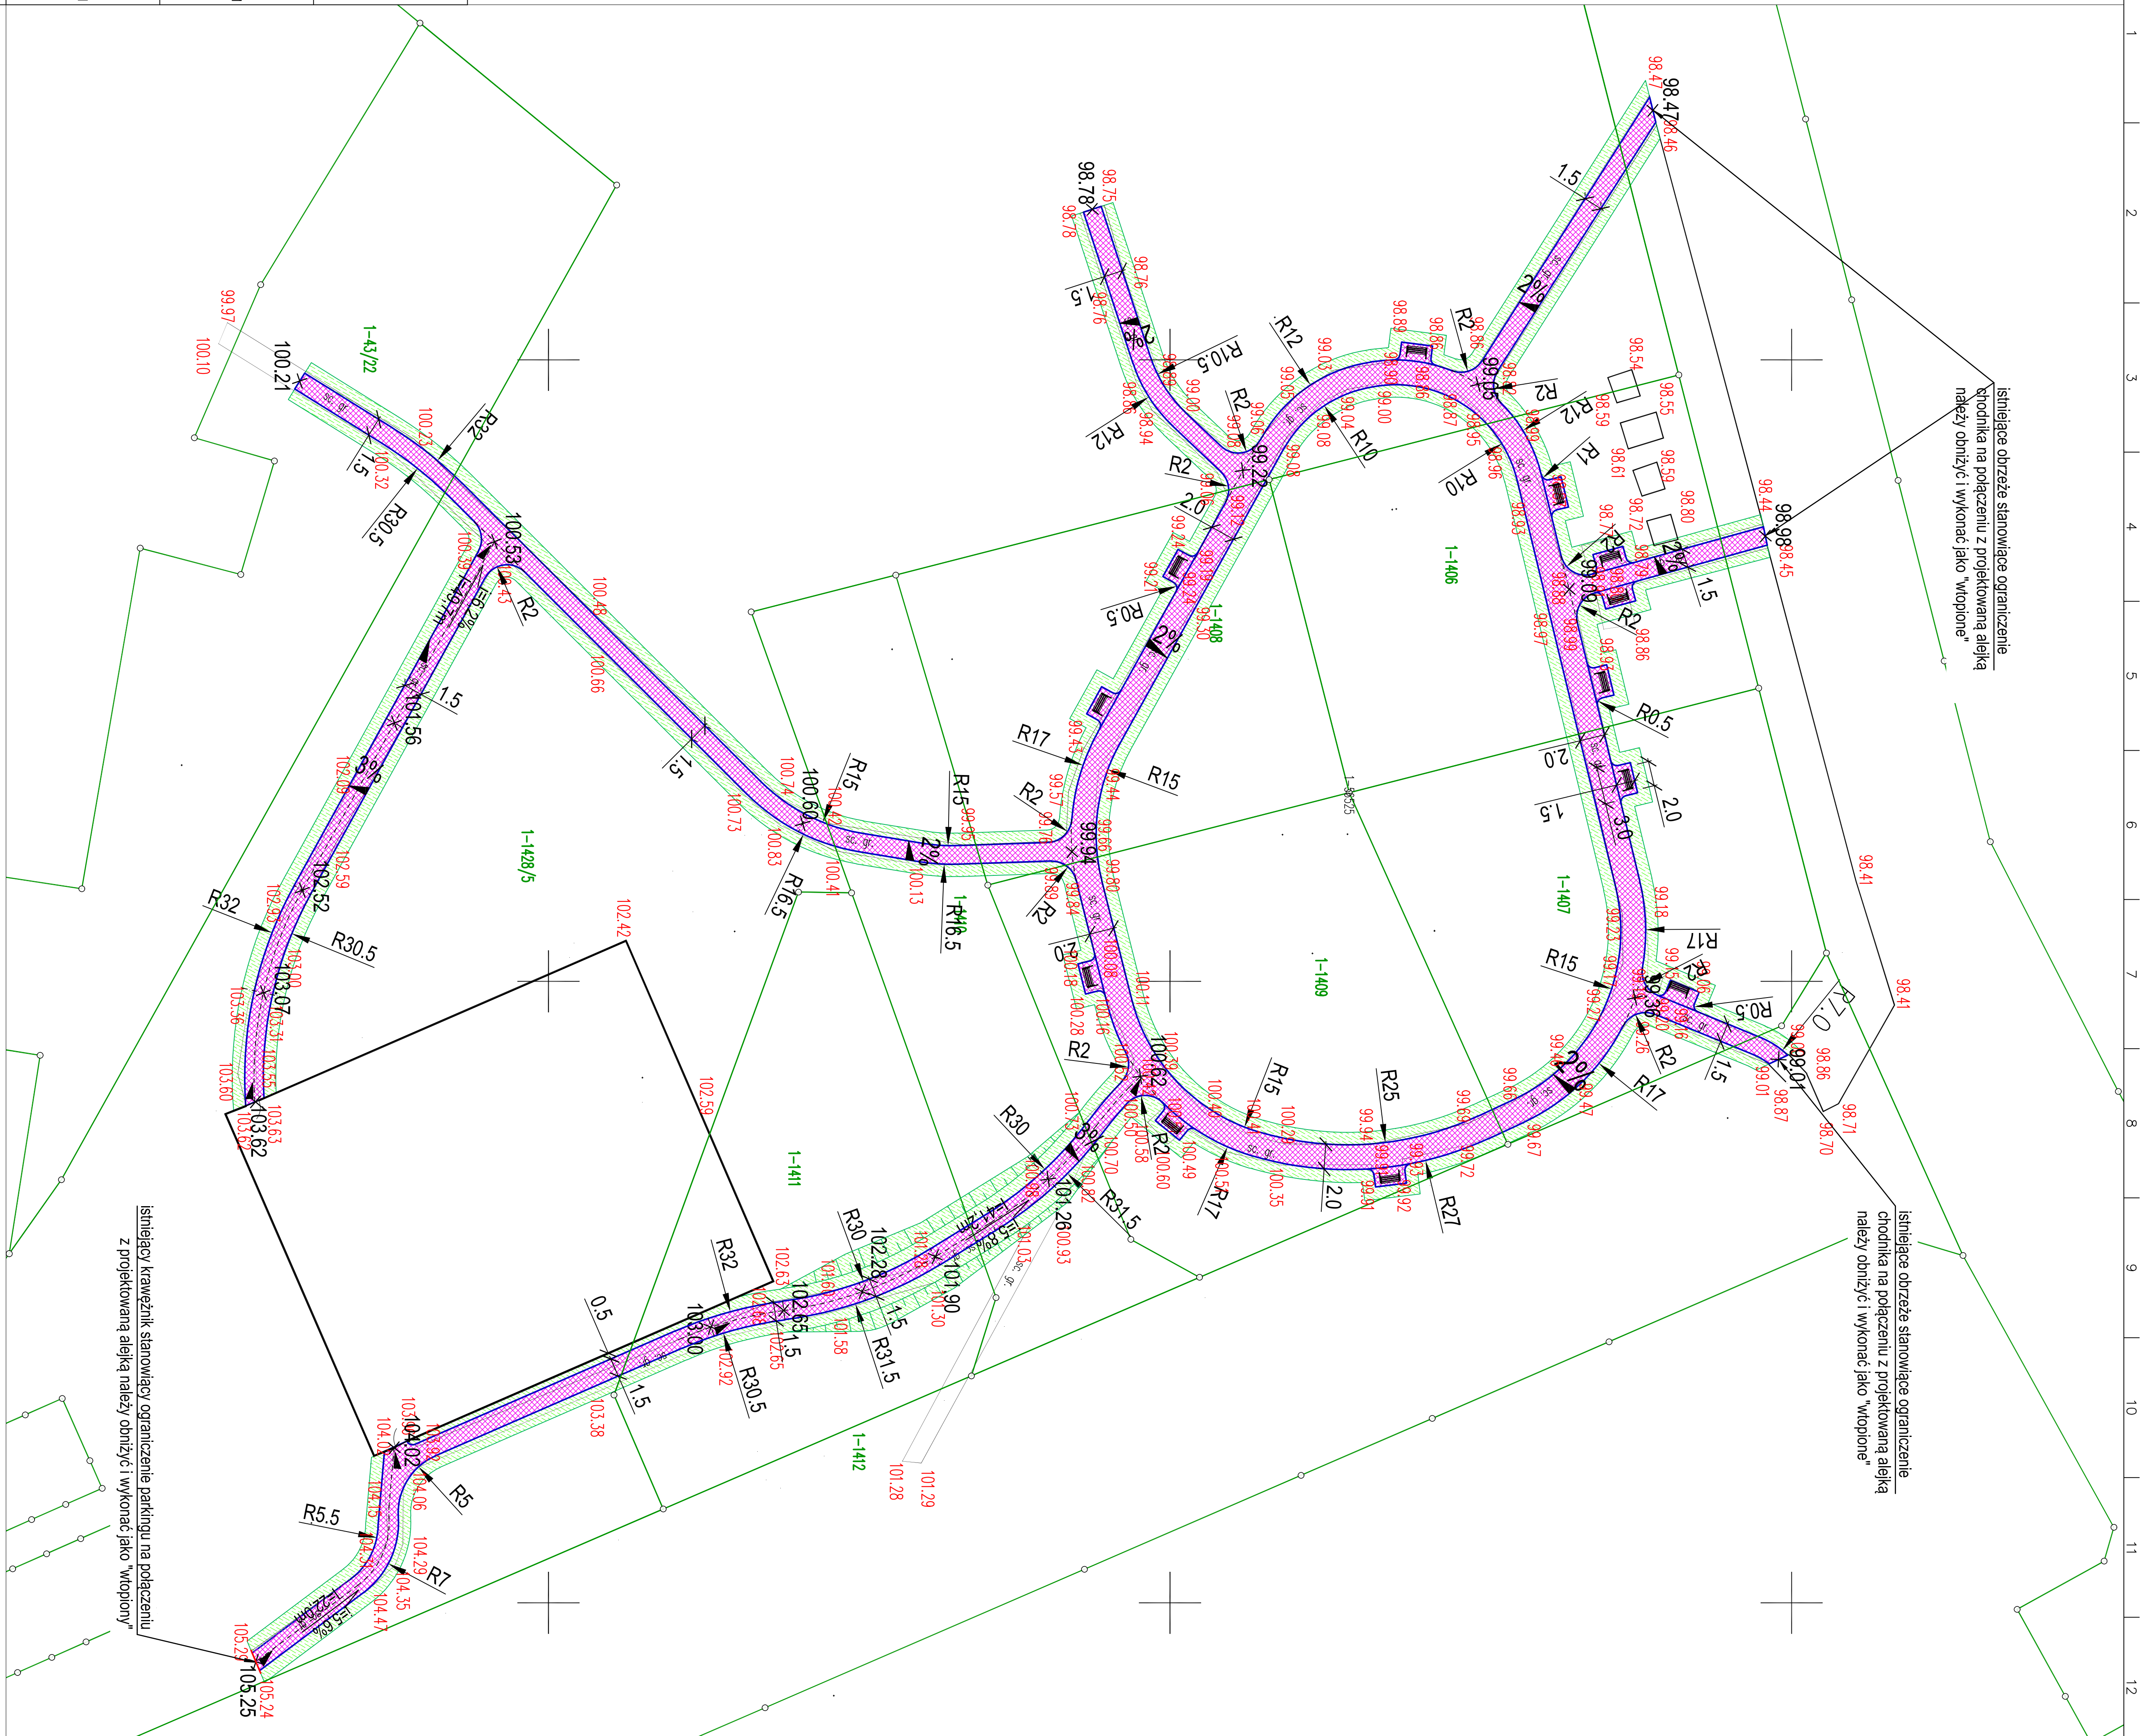

- GRANICE DZIAŁEK EWIDENCYJNYCH
- UTWARZENIE FRAGMENTÓW POWIERZCHNI GRUNTU DZIAŁEK BUDOWLANYCH (SIECIKI) - NAWIERZCHNIA MINERALNA, WODOPRZEPUSZCZALNA, NATURALNIE STABILIZOWANA - POW. 844m²
- PROJEKTOWANE OGRANICZENIE NAWIERZCHNI - KOSTKA GRANITOWA 14x17cm - 98sm
- OPASKI SKARPY - OBSIEW MIESZANKĄ TRAW - POW. OK. 972m²
- PROJEKTOWANE DO USTAWIENIA ŁAWKI - 12 szt.
- 101.30 RZĘDNE ISTNIEJĄCE
- X 101.90 RZĘDNE PROJEKTOWANE
- I=5.6‰ POCHYLENIA PODŁOŻNE PROJEKTOWANE
- I=22.0m

INWESTOR:	Gmina Miasto Radziejów	RTS. NR:	
INWESTYCJA:	ul. Kosciuszki 20/22, 88-200 Radziejów	SKALA:	FD-03
OPRACOWAŁ:	mgr inż. Beata Kocprzak	PODPIS:	
STADIUM:	Dokumentacja techniczna	BRANŻA:	Drogowa
PROJEKTANT (wz. drogowy):	Spec. drogowe	PROJEKTOWANE DO USTAWIENIA ŁAWKI - 12 szt.	
INŻYNIER DZIAŁEK BUDOWLANYCH (SIECIKI) - NAWIERZCHNIA MINERALNA, WODOPRZEPUSZCZALNA, NATURALNIE STABILIZOWANA - POW. 844m ²			
PROJEKTOWANE OGRANICZENIE NAWIERZCHNI - KOSTKA GRANITOWA 14x17cm - 98sm			
OPASKI SKARPY - OBSIEW MIESZANKĄ TRAW - POW. OK. 972m ²			
PROJEKTOWANE DO USTAWIENIA ŁAWKI - 12 szt.			
101.30 RZĘDNE ISTNIEJĄCE			
X 101.90 RZĘDNE PROJEKTOWANE			
I=5.6‰ POCHYLENIA PODŁOŻNE PROJEKTOWANE			
I=22.0m			
INWESTOR:	Gmina Miasto Radziejów	RTS. NR:	
INWESTYCJA:	ul. Kosciuszki 20/22, 88-200 Radziejów	SKALA:	FD-03
OPRACOWAŁ:	mgr inż. Beata Kocprzak	PODPIS:	
STADIUM:	Dokumentacja techniczna	BRANŻA:	Drogowa
PROJEKTANT (wz. drogowy):	Spec. drogowe	PROJEKTOWANE DO USTAWIENIA ŁAWKI - 12 szt.	
INŻYNIER DZIAŁEK BUDOWLANYCH (SIECIKI) - NAWIERZCHNIA MINERALNA, WODOPRZEPUSZCZALNA, NATURALNIE STABILIZOWANA - POW. 844m ²			
PROJEKTOWANE OGRANICZENIE NAWIERZCHNI - KOSTKA GRANITOWA 14x17cm - 98sm			
OPASKI SKARPY - OBSIEW MIESZANKĄ TRAW - POW. OK. 972m ²			
PROJEKTOWANE DO USTAWIENIA ŁAWKI - 12 szt.			
101.30 RZĘDNE ISTNIEJĄCE			
X 101.90 RZĘDNE PROJEKTOWANE			
I=5.6‰ POCHYLENIA PODŁOŻNE PROJEKTOWANE			
I=22.0m			

A B C D E F G H I J K L M N O P R

1 2 3 4 5 6 7 8 9 10 11 12

R P O N M L K J I H G F E D C B A