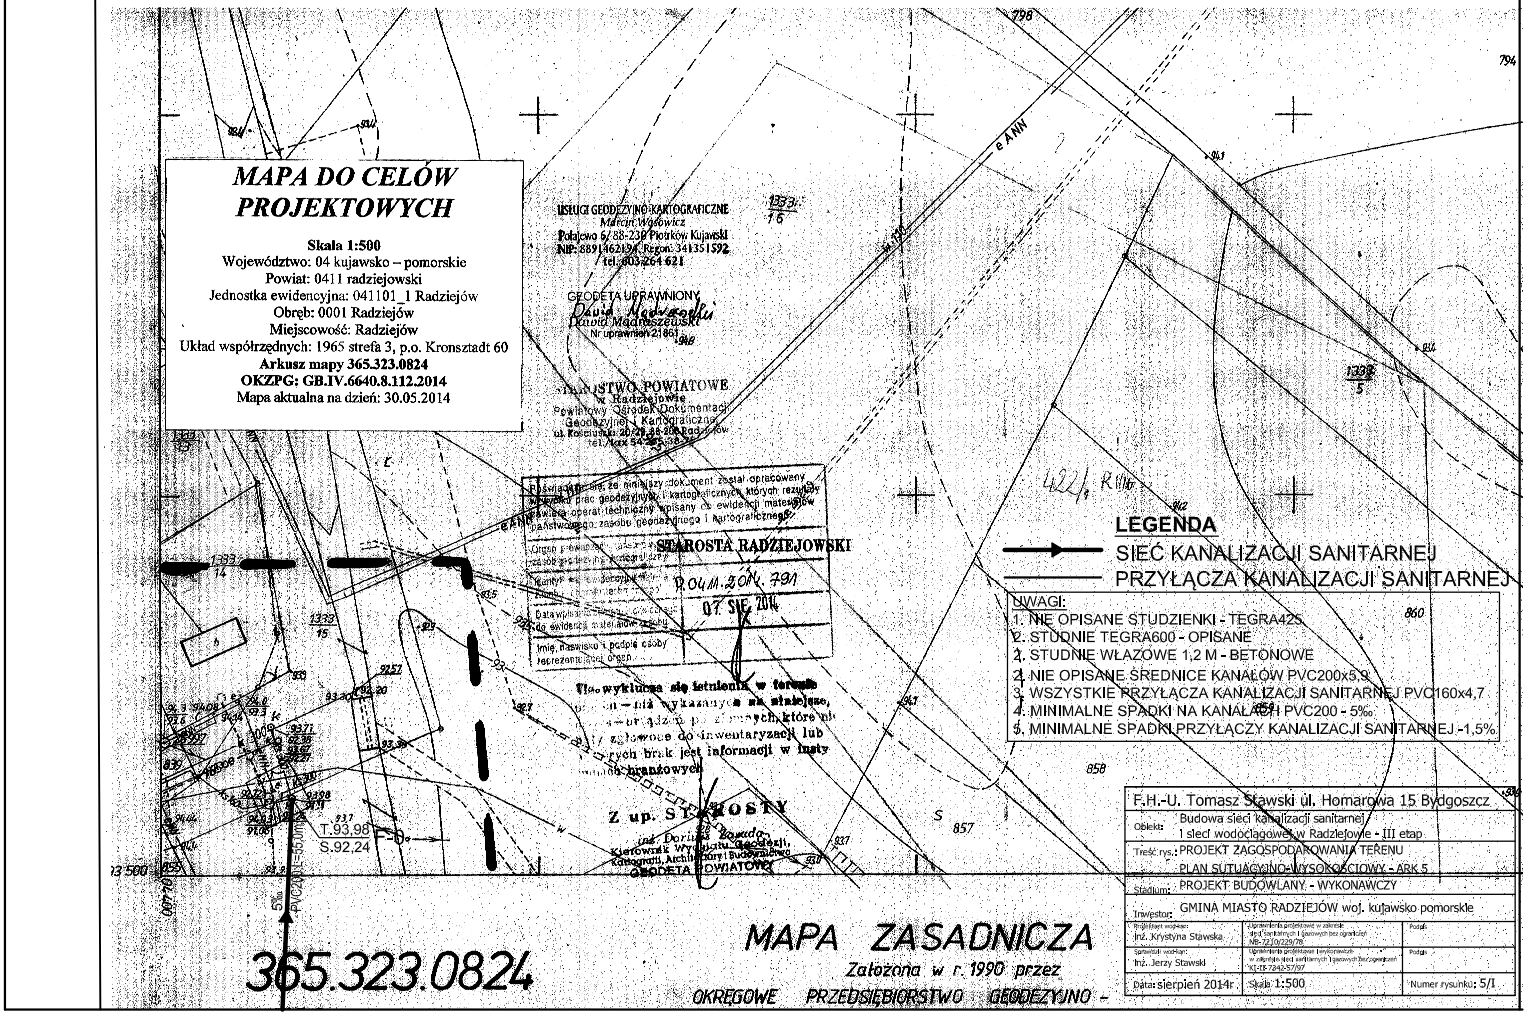
MAPA DO CELÓW PROJEKTOWYCH
Skala 1:500
Województwo: 04 kujawsko – pomorskie
Powiat: 0411 radziejowski
Jednostka ewidencyjna: 041101_1 Radziejów
Obręb: 0001 Radziejów
Miejscowość: Radziejów
Układ współrzędnych: 1965 strefa 3, p.o. Kronsztadt 60
Arkusz mapy 365.323.0824
OKZPG: GB.IV.6640.8.112.2014
Mapa aktualna na dzień: 30.05.2014
USŁUGI GEODEZYJNO-KARTOGRAFICZNE
Marcin Wąsowicz
Połajewo 6/ 88-230 Piotrków Kujawski
NIP: 8891462194 Regon: 341351592
tel. 603 264 621
GEODETA UPRAWNIONY
Dawid Madraszewski
Nr uprawnień 21861
STAROSTWO POWIATOWE
w Radziejowie
Powiatowy Ośrodek Dokumentacji Geodezyjnej i Kartograficznej
STAROSTA RADZIEJOWSKI
07 SIE 2014
Z up. STAROSTY
GEODETA POWIATOWY
LEGENDA
SIEĆ KANALIZACJI SANITARNEJ
PRZYŁĄCZA KANALIZACJI SANITARNEJ
UWAGI:
1. NIE OPISANE STUDZIENKI - TEGRA425
2. STUDNIE TEGRA600 - OPISANE
2. STUDNIE WŁAZOWE 1,2 M - BETONOWE
2. NIE OPISANE ŚREDNICE KANAŁÓW PVC200x5,9
3. WSZYSTKIE PRZYŁĄCZA KANALIZACJI SANITARNEJ PVC160x4,7
4. MINIMALNE SPADKI NA KANAŁACH PVC200 - 5‰
5. MINIMALNE SPADKI PRZYŁĄCZY KANALIZACJI SANITARNEJ -1,5%
F.H.-U. Tomasz Stawski ul. Homarowa 15 Bydgoszcz
Obiekt: Budowa sieci kanalizacji sanitarnej i sieci wodociągowej w Radziejowie - III etap
Treść rys.: PROJEKT ZAGOSPODAROWANIA TERENU PLAN SUTUACYJNO-WYSOKOŚCIOWY - ARK 5
Stadium: PROJEKT BUDOWLANY - WYKONAWCZY
Inwestor: GMINA MIASTO RADZIEJÓW woj. kujawsko pomorskie
Inż. Krystyna Stawska
Inż. Jerzy Stawski
Data: sierpień 2014r.
Skala 1:500
Numer rysunku: 5/I
MAPA ZASADNICZA
Założona w r. 1990 przez
OKRĘGOWE PRZEDSIĘBIORSTWO GEODEZYJNO -
365.323.0824