

MAPA SYTUACYJNO-WYSOKOŚCIOWA

Skala 1:500

Dz. Nr. 1204/13

119,2

Sekcja: 365.323.084.3

Obwód: m. RADZIEJÓW  
Gmina: m. RADZIEJÓW  
Powiat: radziejowski  
Woj. kujawsko-pomorskie

USŁUGI GEODEZYJNE  
Piotr Kuligowski  
87-875 Topolka, Osie 49  
nr upr. 13820  
NIP 889-114-60-85, tel. 0 693 828 14

KERG: 3011-92/2014

Wykoła: P. Kuligowski


Średnie

115,6

GEODATA  
Piotr Kuligowski  
Nr upr. 13820

STAROSTWO POWIATOWE  
w Radziejowie  
Powiatowy Ośrodek Dokumentacji  
Geodezyjnej i Kartograficznej  
ul. Kościuszkiz 20/22, 88-200 R  
tel./fax (054) 285-38

STAROSTWO POWIATOWE W RA  
POWIATOWY OŚRODEK DOKUM  
GEODEZYJNEJ I KARTOGRAF  
W OŚRODKU OZCZYSTOŚCI  
z portalem  
powiatow  
i zaewiduj  
Niniejsza mapa jest  
Projektowane  
pozwolenia na budowę podlegają w  
i inwentaryzacji powyższej  
18.11.2011  
(miejscowość i data)

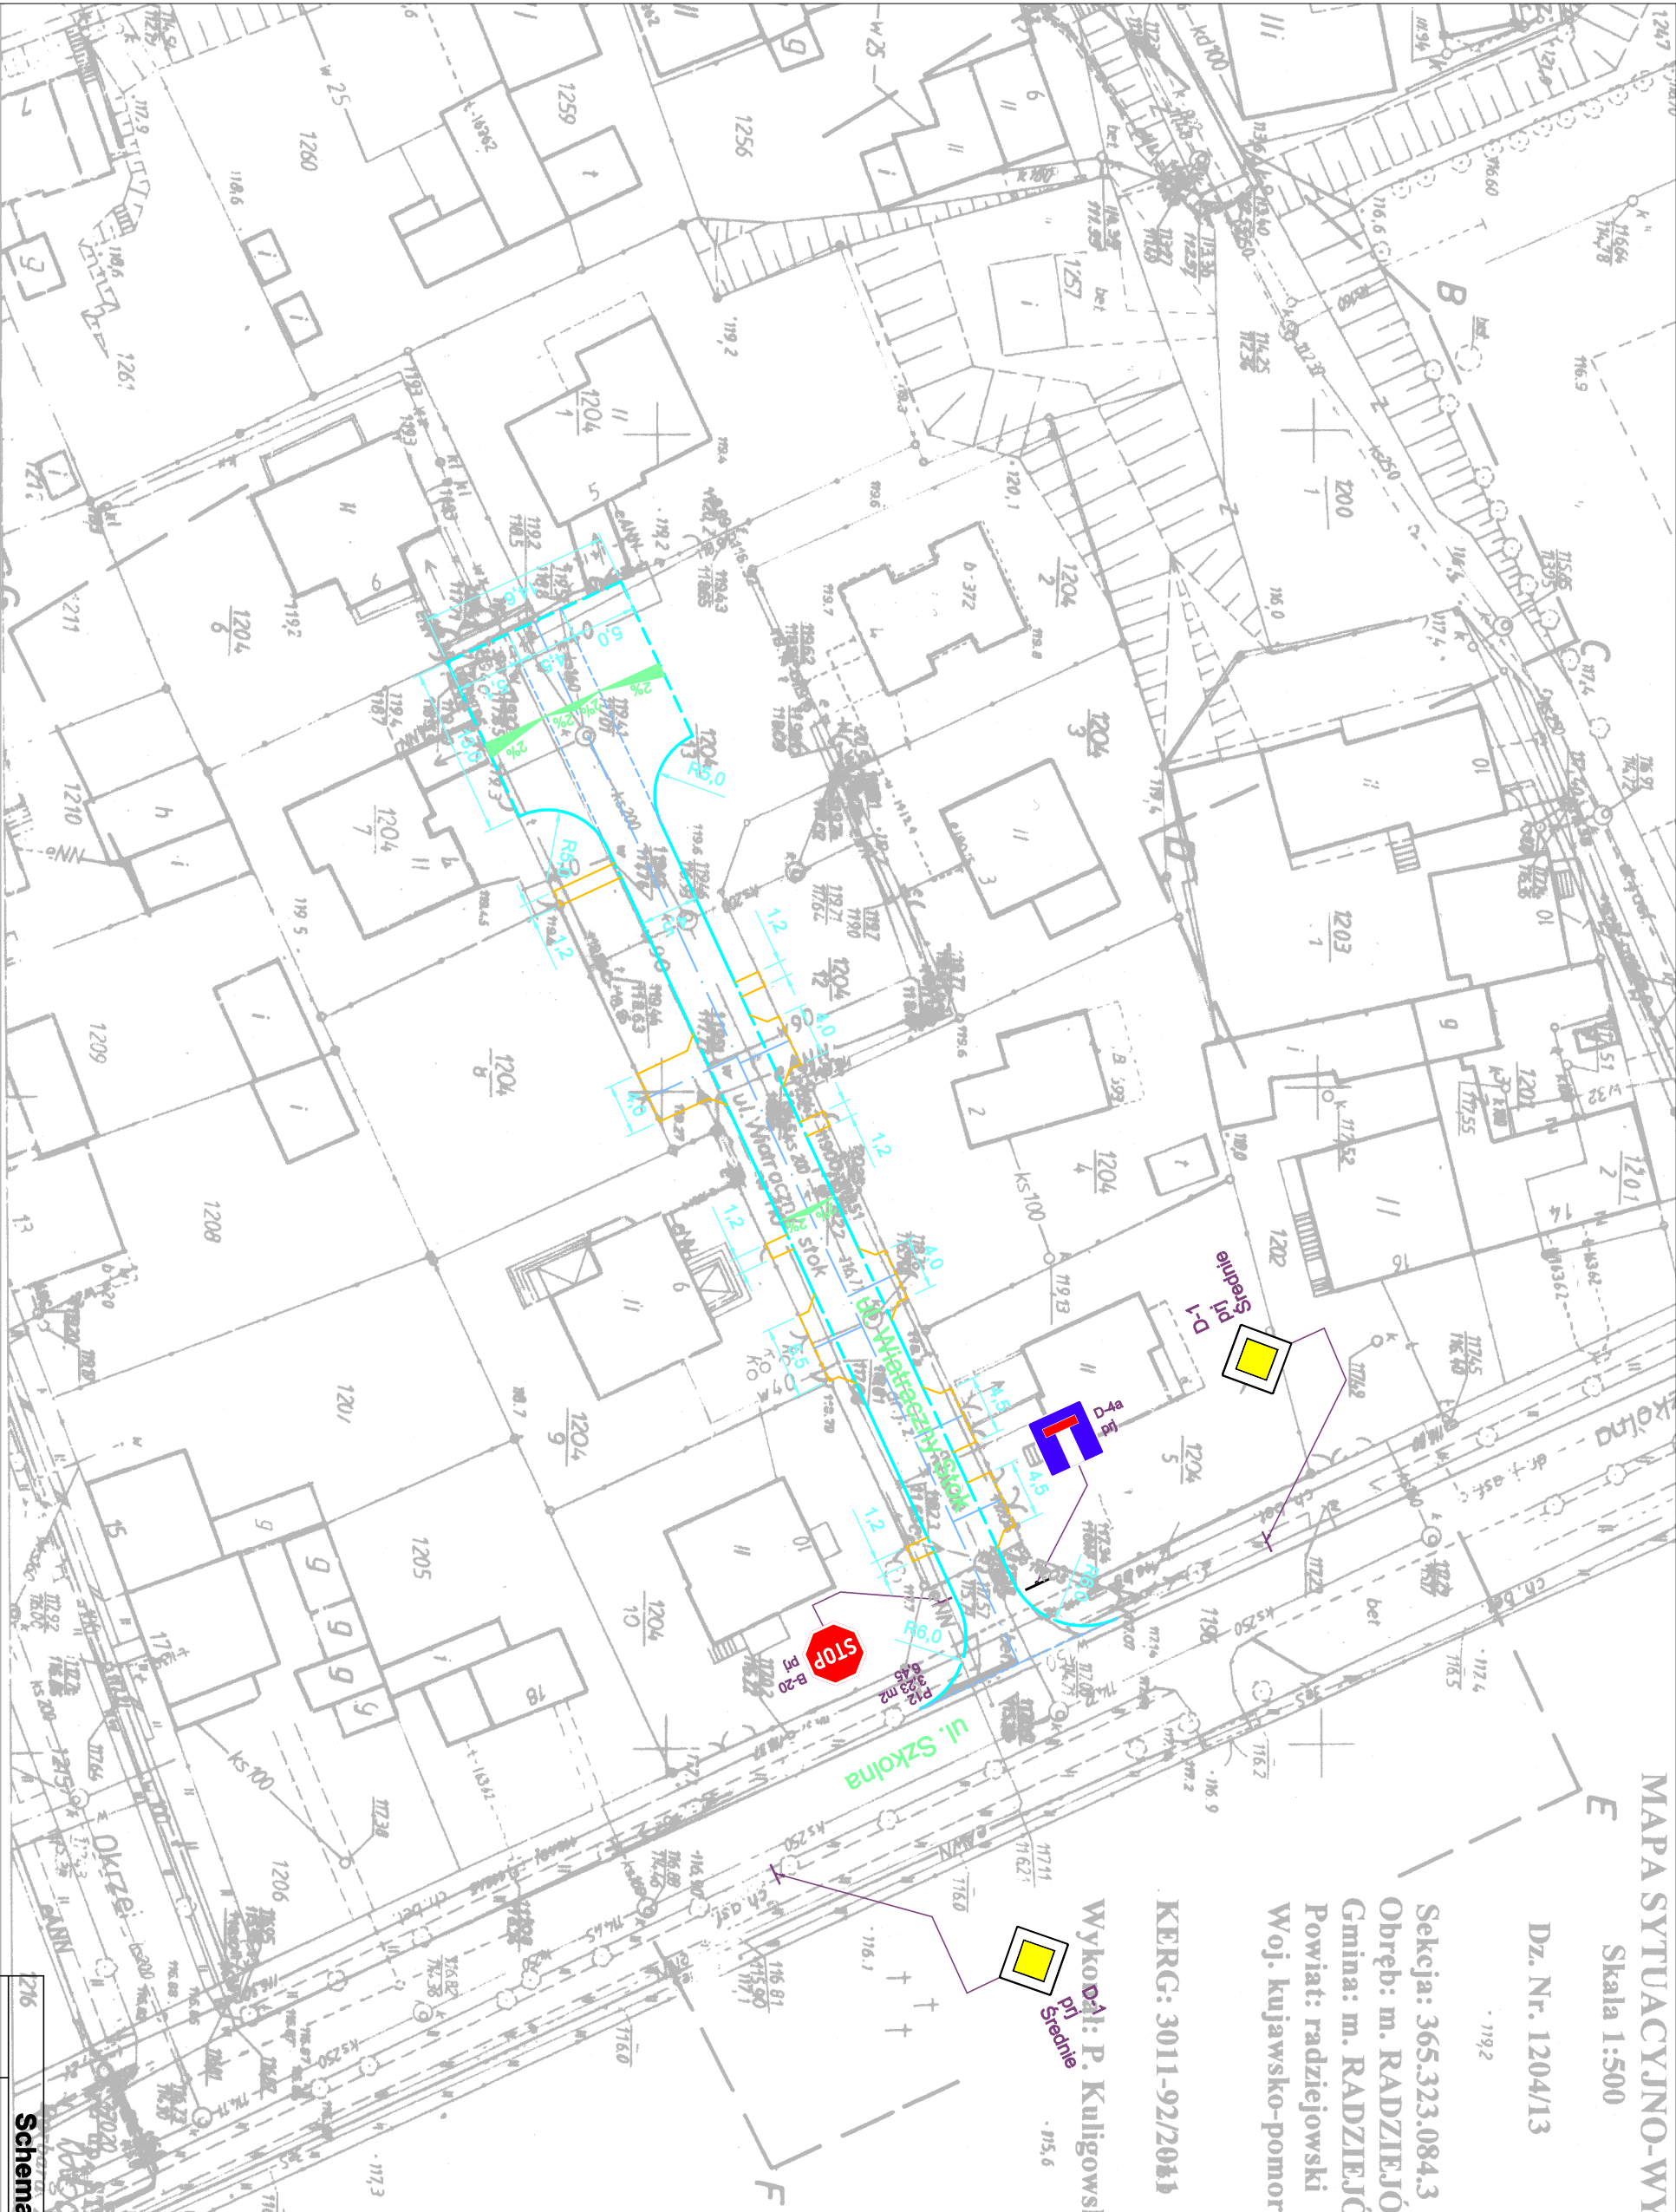

Schemat oznakowania

Obiekt	Ul. Wiatraczny Stok w Radziejowie		
Adres			
Temat	Zmiana organizacji ruchu		
Investor	Gmina Miasto Radziejów, ul. Kościuszkiz 20/22, 88-200 Radziejów		
Opracował	Andrzej Pawlak Nr ewid. KUP/RED/18401 UA-V-7345-58719WK	Podpis	Data 02.2013r.
		Nr rs.	
Skala	1:500	2	