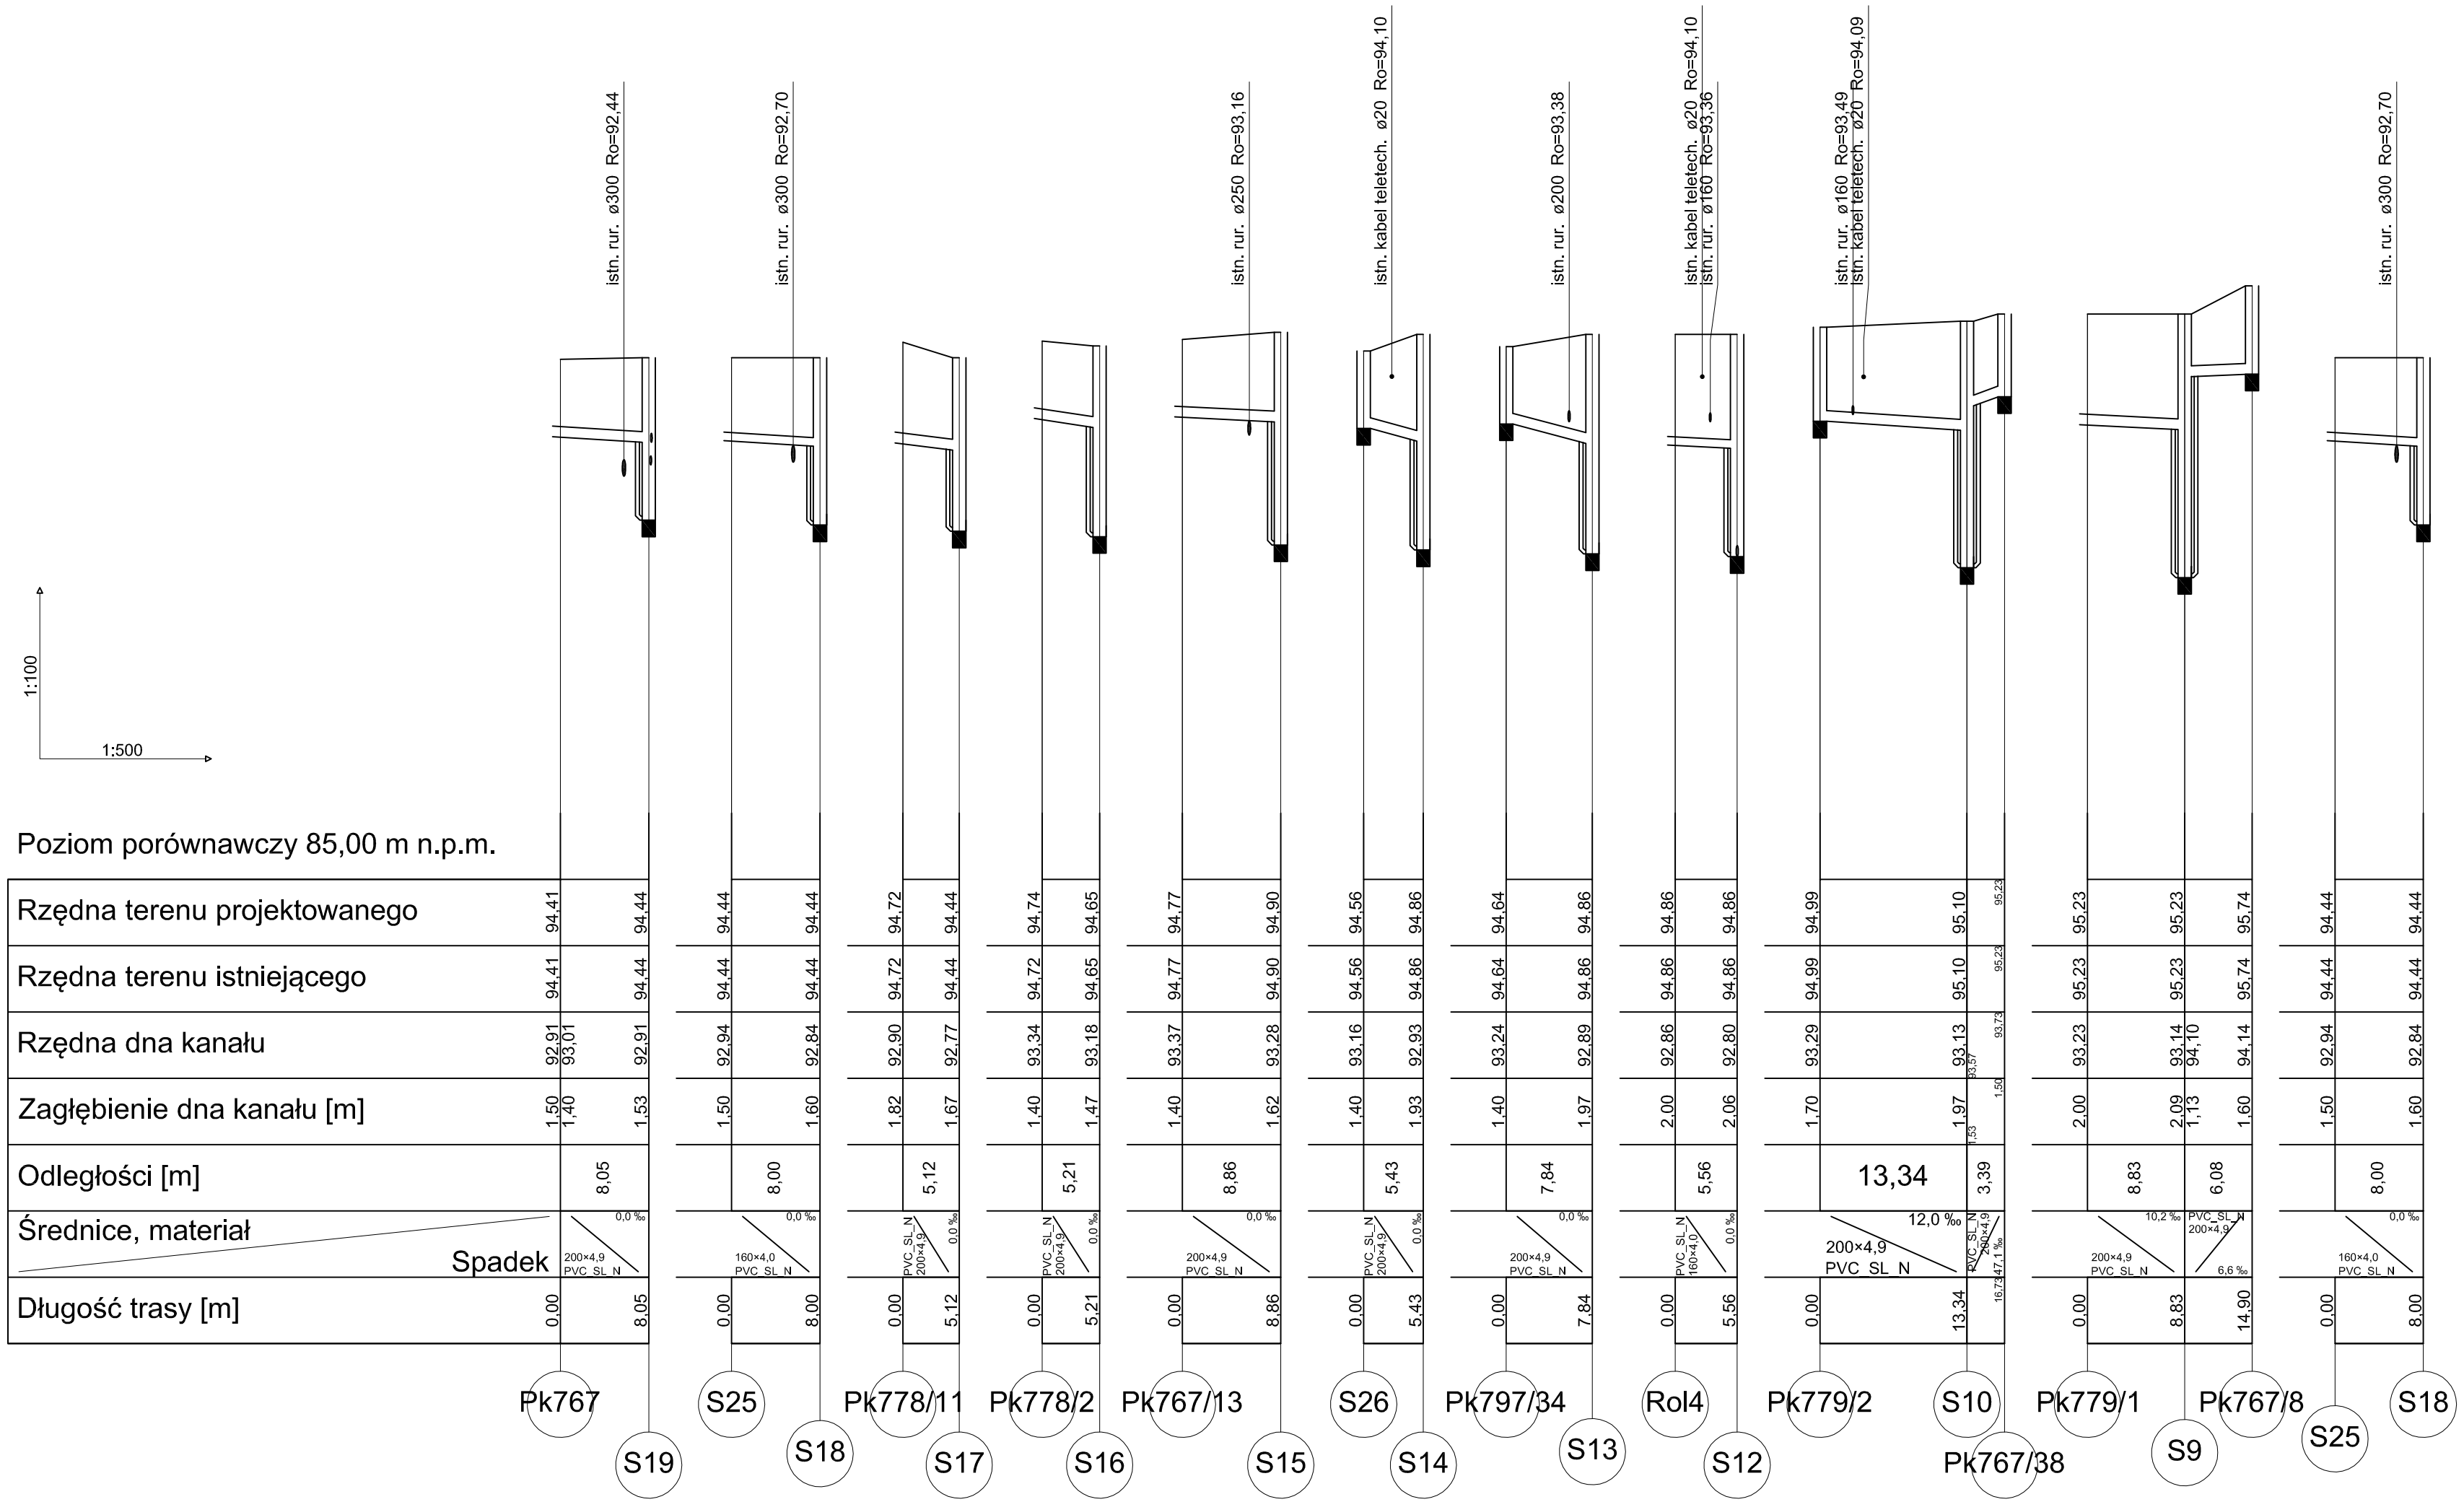

Poziom porównawczy 85,00 m n.p.m.

| | | |