


PRZEBUDOWA BUDYNKU BIUROWEGO PRZY UL. ROLNICZEJ W RADZIEJOWIE (DZIAŁKA NR EWID. 779/1) ORAZ ZMIANA SPOSOBU UŻYTKOWANIA NA BUDYNEK MIESZKALNY WIELORODZINNY


RZUT 1 PIĘTRA SKALA 1:50

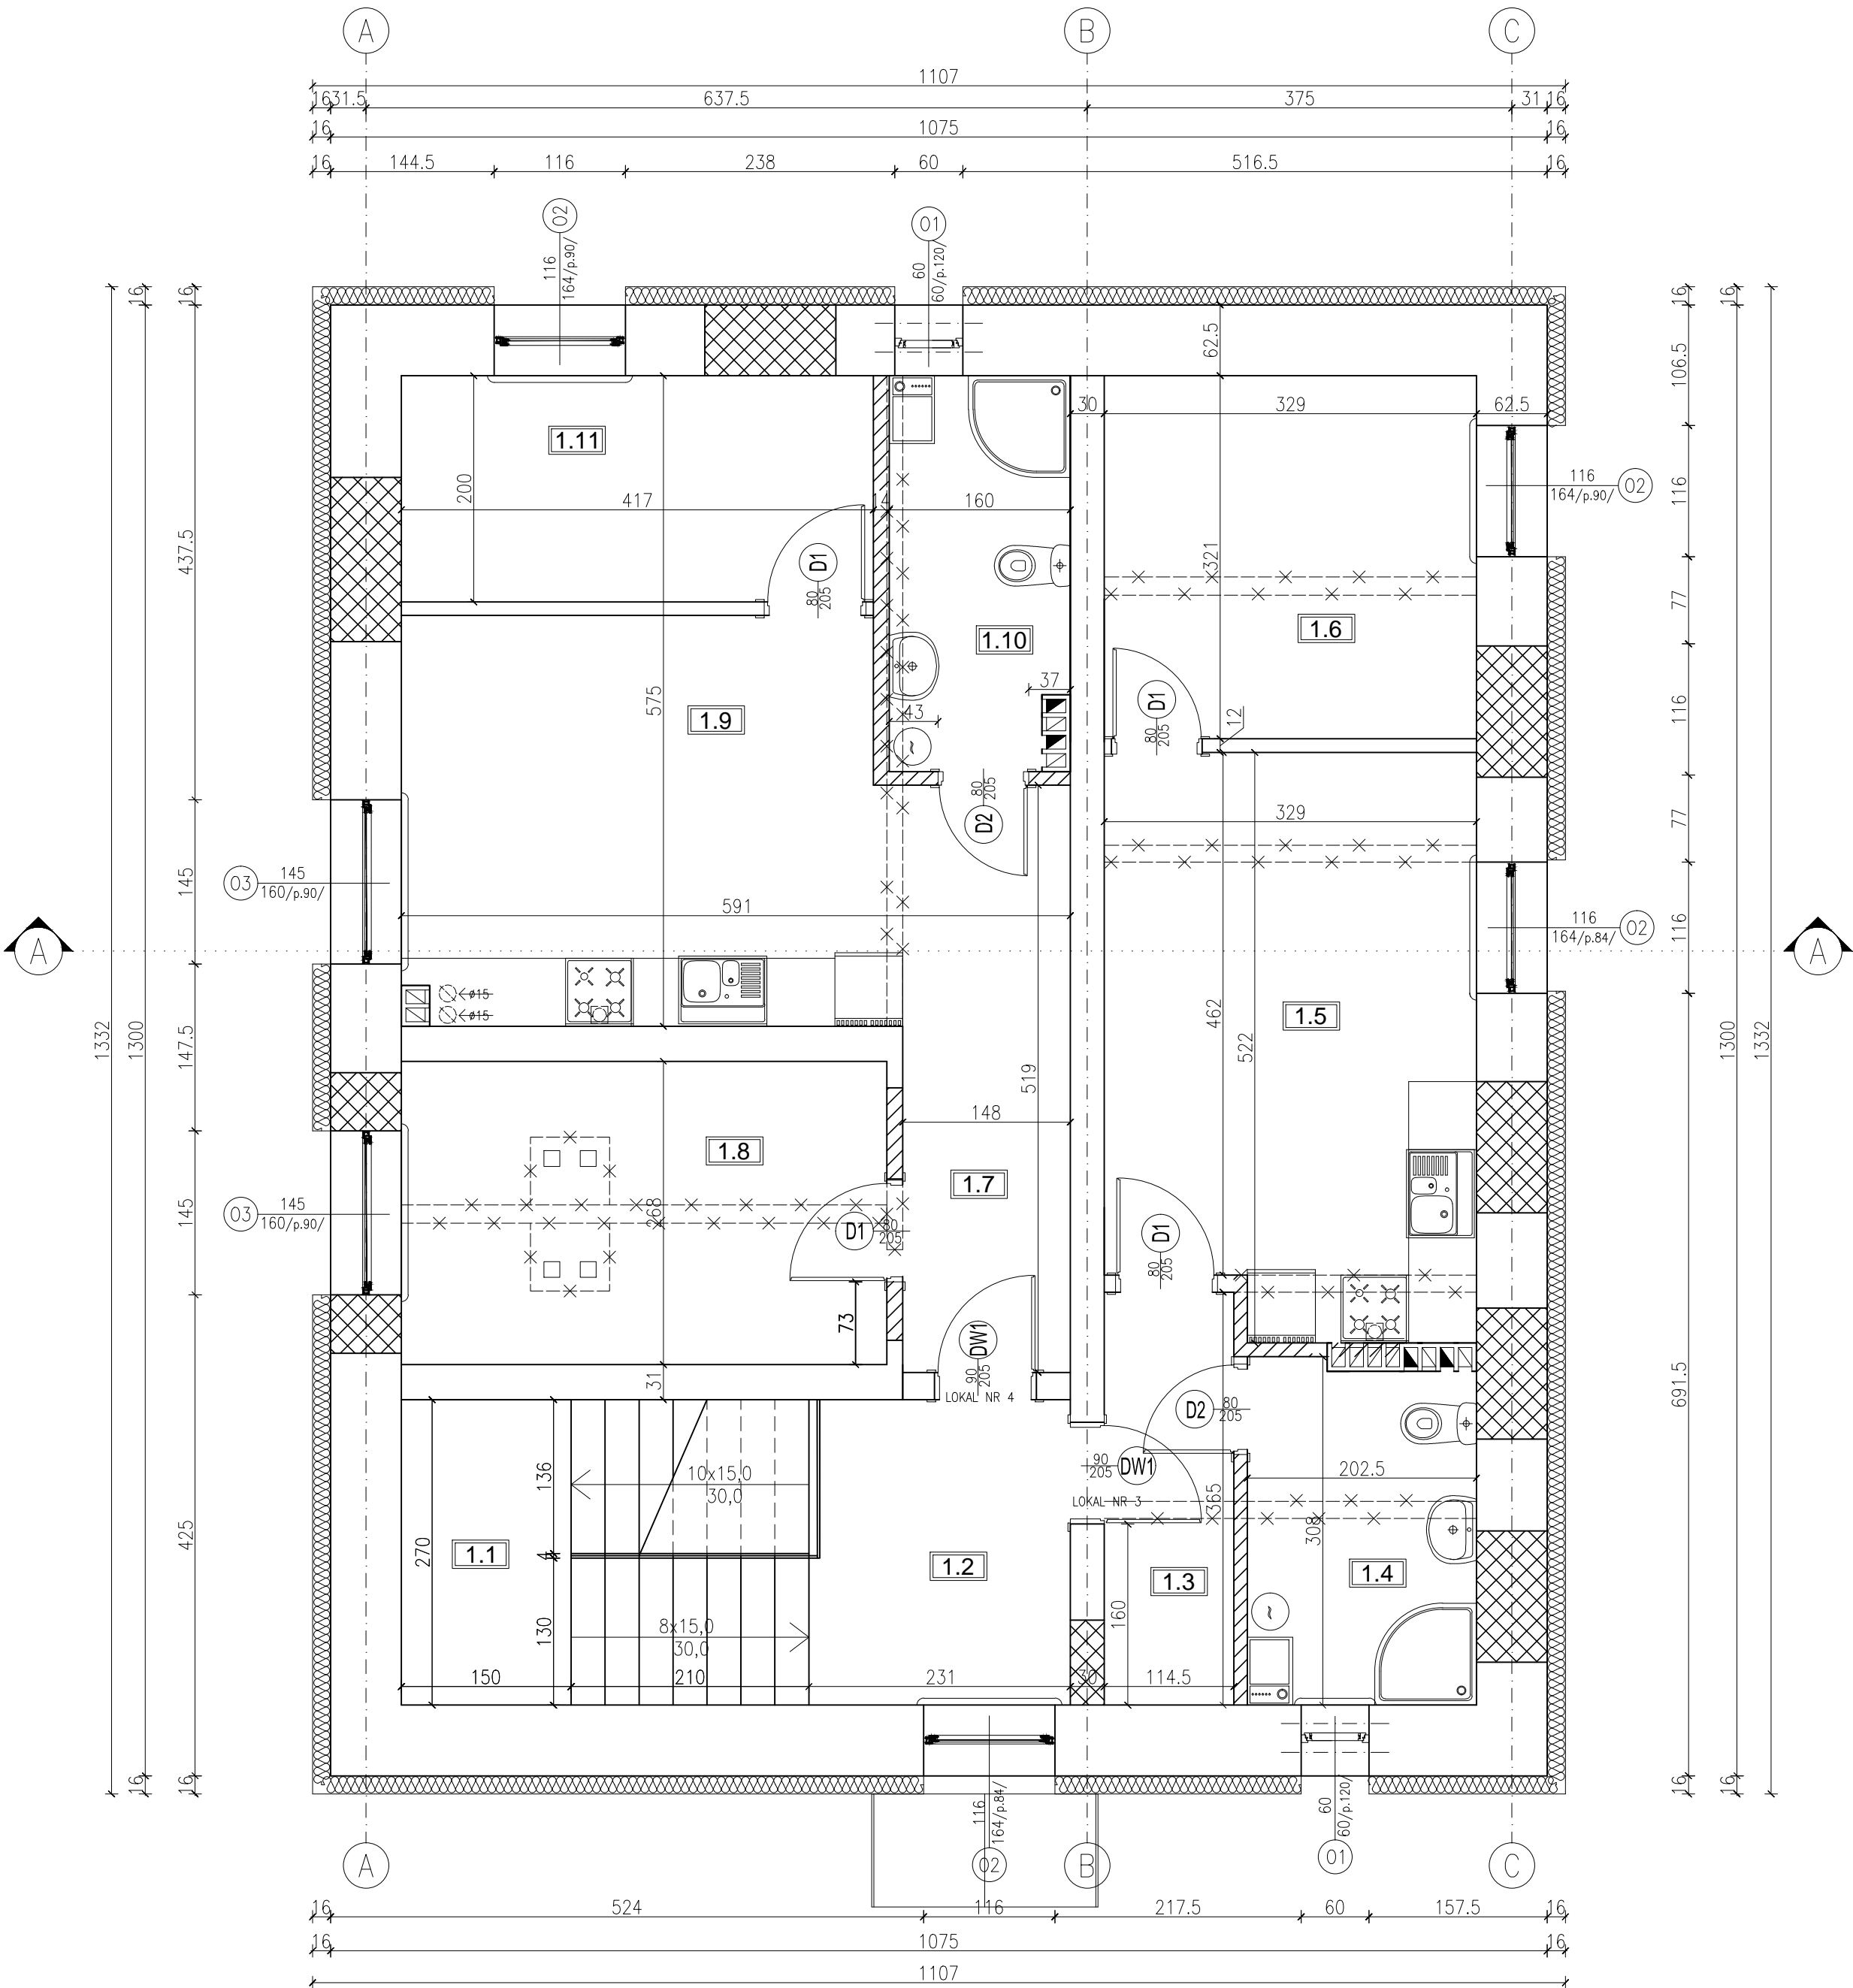

ZESTAWIENIE POMIESZCZEŃ 1 PIĘTRA (POZIOM "1")			
NR	NAZWA POMIESZCZENIA	Pow.(m²)	TYP POSADZKI
1.1	SCHODY	10,86	Płytki ceramiczne
1.2	KORYTARZ	6,24	Płytki ceramiczne
LOKAL NR 3			
1.3	PRZEDPOKÓJ	4,18	Płytki ceramiczne
1.4	ŁAZIENKA	6,06	Płytki ceramiczne
1.5	POKÓJ DZIENNY Z ANEKSEM KUCHENNYM	16,41	Płytki ceramiczne / Panele podłog.
1.6	SYPIALNIA	10,56	Panele podłog.
Razem:		37,21	
LOKAL NR 4			
1.7	PRZEDPOKÓJ	7,68	Płytki ceramiczne
1.8	SYPIALNIA	11,50	Panele podłog.
1.9	POKÓJ DZIENNY Z ANEKSEM KUCHENNYM	16,22	Płytki ceramiczne / Panele podłog.
1.10	ŁAZIENKA	5,60	Płytki ceramiczne
1.11	POKÓJ	8,34	Panele podłog.
Razem:		48,81	
Razem:		103,12	

OBJAŚNIENIA:

- Ściany istniejące
- Ściany wyburzane
- Ściany projektowane – gazobeton;
- Otworki do zamurowania
- Otworki do wyburzenia

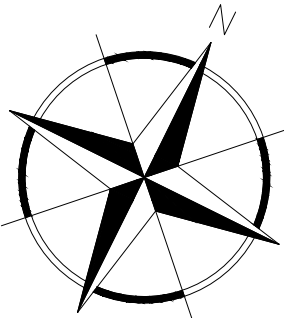

INWESTOR	
GMINA MIASTA RADZIEJÓW ul. Kościuszki 20/22, 88-200 Radziejów	
ZESPÓŁ PROJEKTOWY	
PROJEKTANT	mgr inż. Kamil Serkowski KUP/IS/0062/12 nr upr.: WKP/0083/POOK/15
OPRACOWAŁ	mgr inż. Emilia Serkowska
OBIEKT	
PRZEBUDOWA ORAZ ZMIANA SPOSOBU UŻYTKOWANIA BUDYNKU BIUROWEGO NA CELE MIESZKALNE WRAZ Z JEGO TERMOMODERNIZACJĄ, NA TERENIE DZIAŁKI NR EWID. 779/1 POŁOŻONEJ PRZY UL. ROLNICZEJ W RADZIEJOWIE	
STADIUM	
PROJEKT WYKONAWCZY	
TUTUL RYSUNKU	
RZUT 1 PIĘTRA	
DATA WYDANIA	20.11.2019 r.
NR RYSUNKU	A2
PRAWA AUTORSKIE ZASTRZEŻENIE: NINIEJSZY PROJEKT JEST PRZEDMIOTEM PRAWA AUTORSKIEGO I CHRONIONY JEST AUTORSKIMI PRAWAMI OSOBISTYMI I AUTORSKIMI PRAWAMI MAJĄTKOWYMI JAKO UTWÓR ARCHITEKTONICZNY. ARCHITEKTONICZNO-URBANISTYCZNY, URBANISTYCZNY NA PODSTAWIE USTAWY Z DN 4.02.1994 O PRAWIE AUTORSKIM I PRAWACH POWIĄZANYCH (Dz.U. nr 62 z 2000r., poz. 904).	
NR STRONY	SKALA 1:50