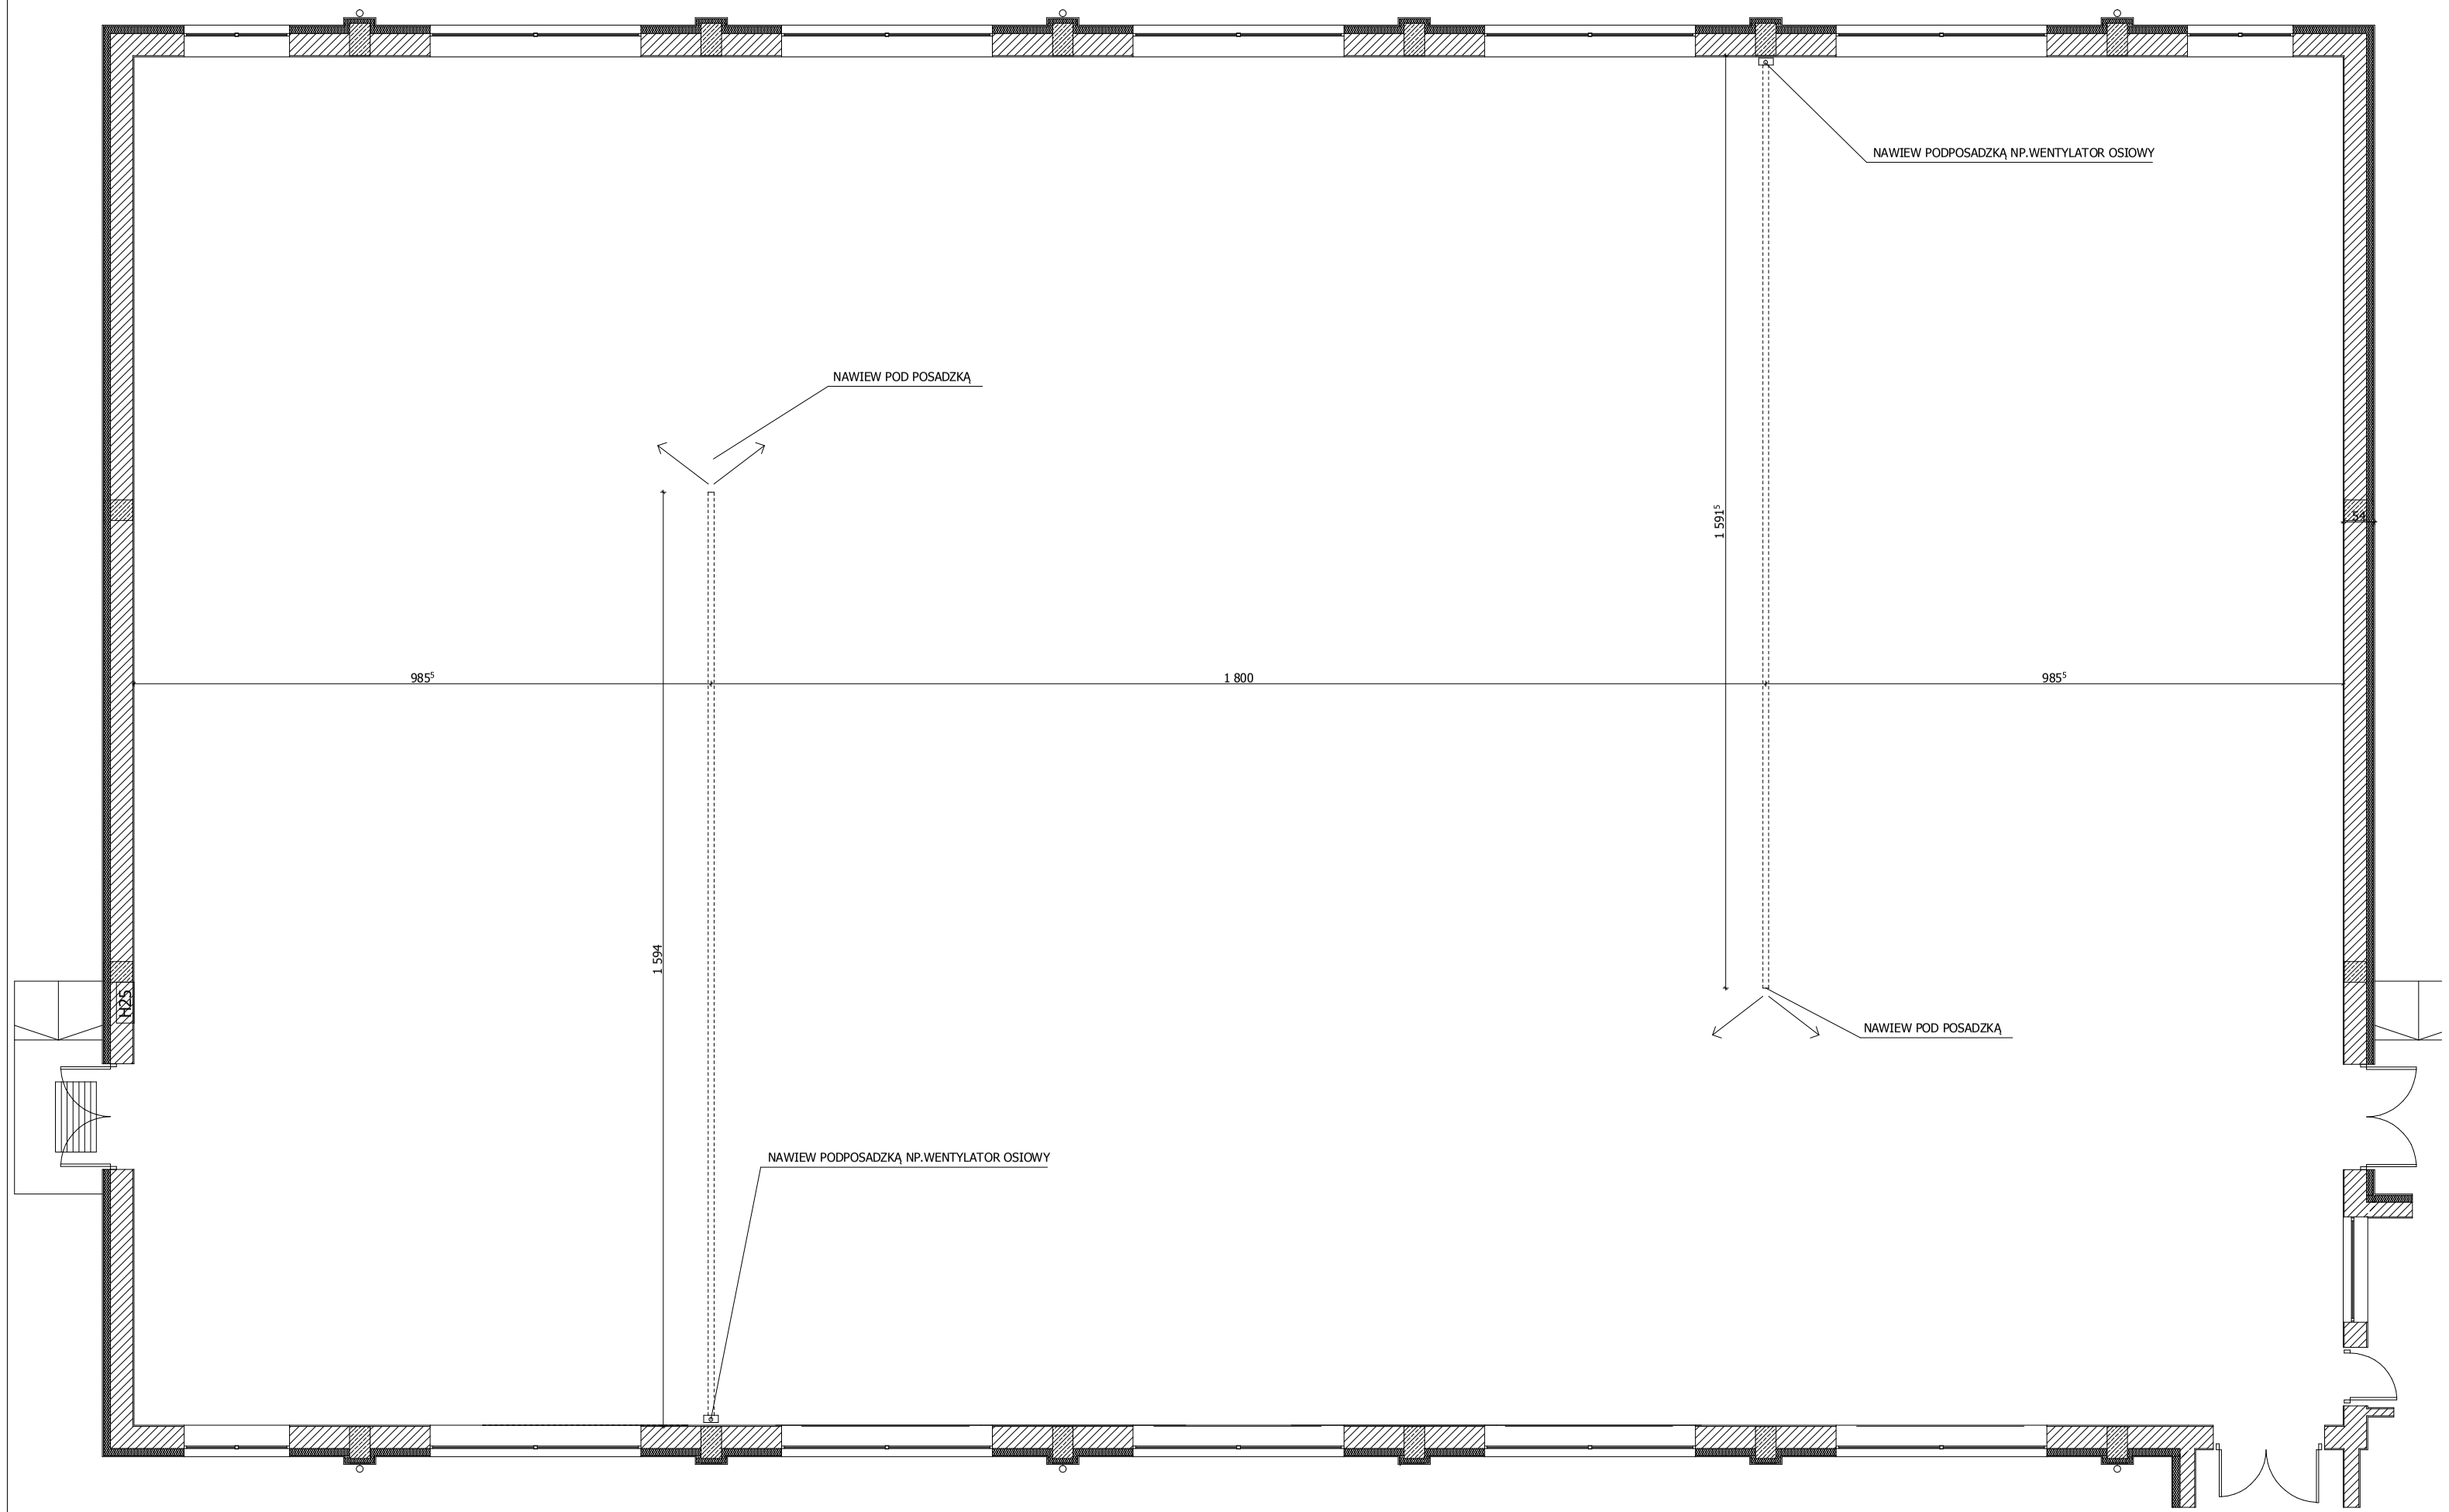

BBG PROJEKT

BBG-PROJEKT BARTŁOMIEJ BĄBIŃSKI
WŁOCŁAWEK UL.CHMIELNA 22A/1 TEL.232-52-88

OBIEKT	BUDOWA SALI GIMNASTYCZNEJ Z ZAPLECEM SOCJALNYM PRZY PUBLICZNEJ SZKOLE NR 1 W RADZIEJOWIE			
ADRES	RADZIEJÓW UL. SZKOLNA DZ. NR 1244/2			Nr.Rys. 12
TYTUŁ RYSUNKU	RZUT PRZYZIEMIA - ROZMIESZCZENIE KANAŁÓW WENTYLACYJNYCH POSADZKI		Skala 1:100	
PROJEKTANT	Nr uprawnień	Specjalność	Data	
MGR INŻ. ARCH. BARTŁOMIEJ BĄBIŃSKI	KPOKK IA 18/2005	architektoniczna do projektowania bez ograniczeń	10.12.2012	